



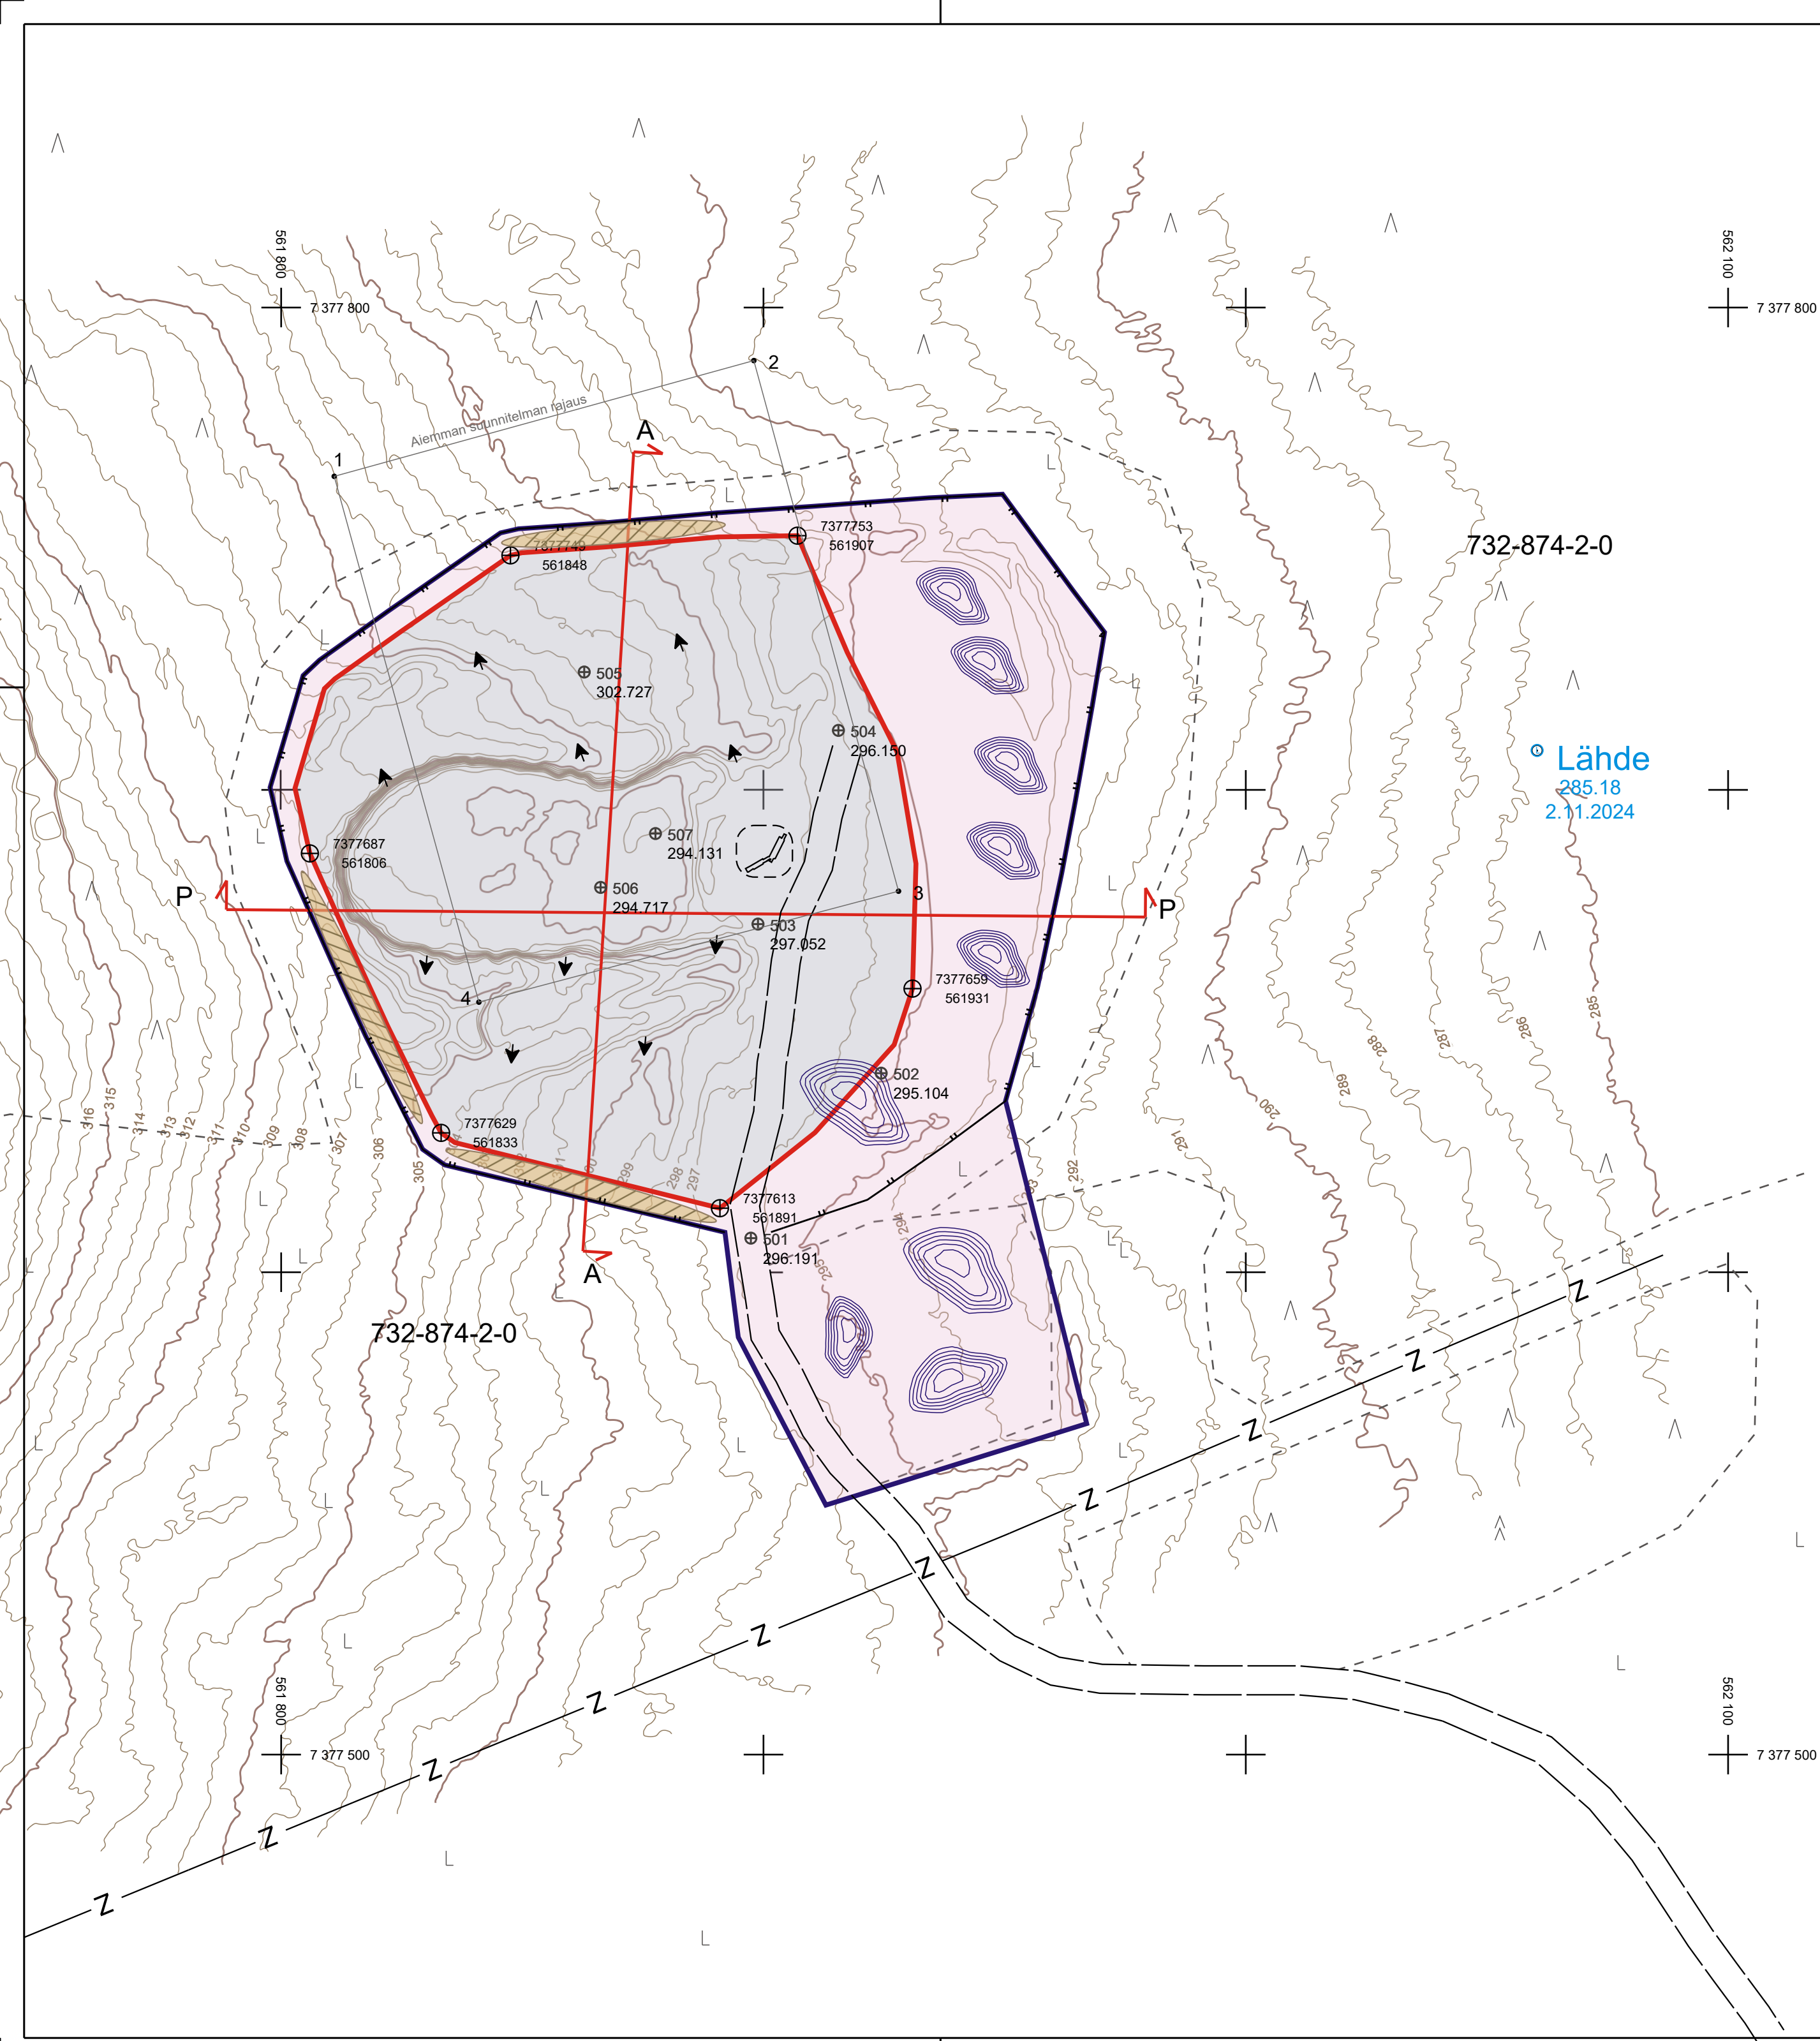

- Ottamisolueen raja, pinta-ala n. 2,4 ha
- Ottoalueen eli varsinaisen kaivualueen raja. Pinta-ala n. 1,36 ha, otettavan maa-aineksen määrä noin 100 000 m³.
- Tie
- Varastokasa
- Pintamaiden läjitysalue
- Louhinnan aloitus ja suunta
- Pituus- ja poikkileikkauslinjat ja tunnukset
- Siirrettävän murskausaseman sijainti
- Suoja-aita
- Kiintopiste ja korkeus
- Pisteiden koordinaatit

Koordinaattijärjestelmä TM35FIN
Korkeusjärjestelmä N2000

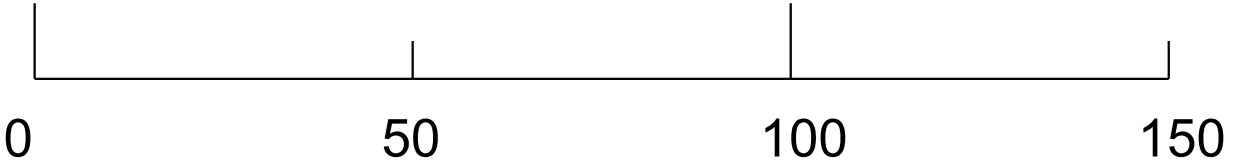

K.osa / Kyla	Kortteli / Tila	Tontti / RN:o	Viranomaisen arkistomerkintöjä varten	
SALLAN YHTEISMETSÄ		732-874-2-0		
Rakennustoimenpide	MAA-AINESLUPA		Piirustuslaji	PÄÄPIIRRUSTUS
Rakennuskohteen nimi ja osoite			Piirustuksen sisältö	Mittakaavat
SALTSIVAARA 2 KALLIOALUE KARHUJÄRVI SALLA			SUUNNITELMAKARTTA	1:1000
Suunnittelijan nimi, päiväys ja allekirjoitus			Suunnitteluala, työn numero ja piirustuksen numero	
KUUSAMO, 11.12.2024			ARK 001	
Jaakko Laihola jaakko.laihola@gmail.com Puh. 045-6716438				