


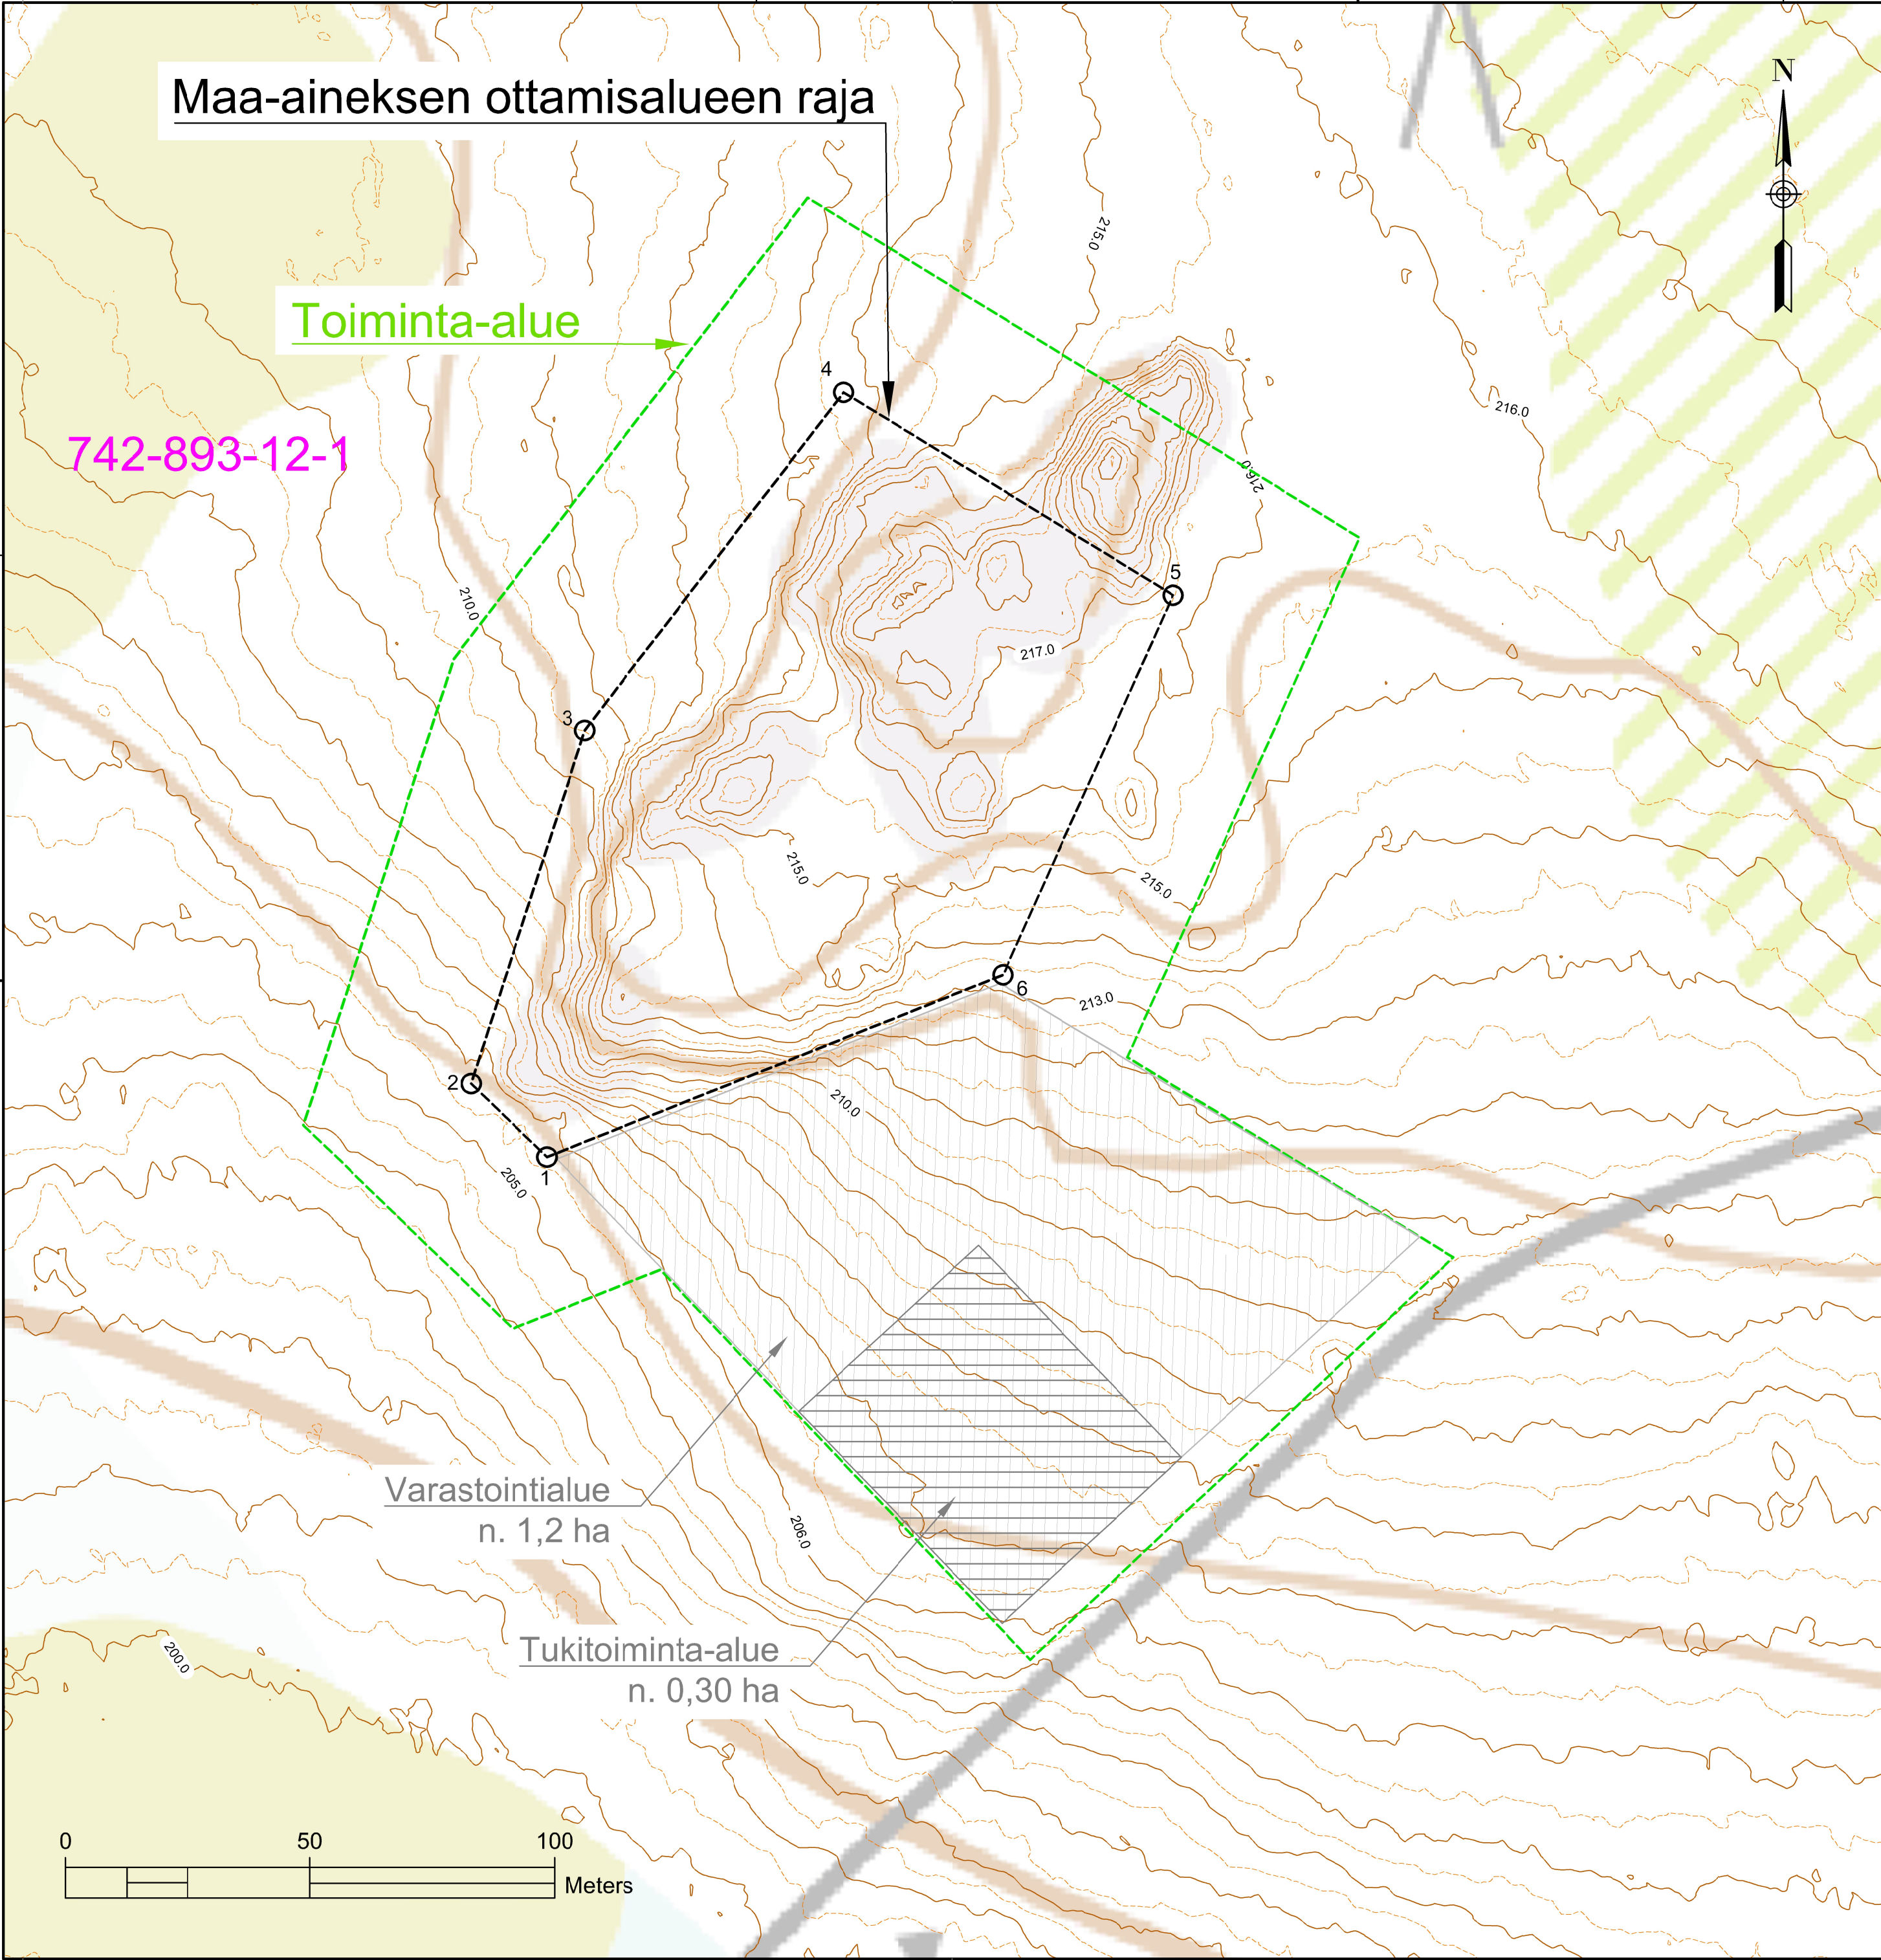

Pohjakartta © MML Peruskartta ja 2m korkeusmalli 02/2025 (CC BY 4.0)		
K.OSAKYLÄ Savukoski	KORTTELITILÄ Valtionmaa III	TONTTUNRO 742-893-12-1
PIIRUSTUSLAJI	VIRANOMAISEN MERKINTÖJÄ	
RAKENNUSTOIMENPIDE Maa-aineksen otto	KOORDINAATTI- JA KORKEUSJÄRJESTELMÄ ETRS-TM35	
TILAAJA JA TYÖN NIMI METSÄHALLITUS Kirakkavuotson kallioalue 98830 Martti-Ruuvaoja	PIIRUSTUKSEN SISÄLTÖ JA MITTAAVA Maa-aineksen ottamissuunnitelma Nykytilanne peruskartalla Kartta 1:1000	
SUUN. Veli-Pekka Simiö		PVM JA PIIRTÄJÄ 9.5.2025 PM
TARK.	HYV.	SUUNNITTELUALA, TYÖN N.O JA PIIRUSTUKSEN N.O.
www.mitta.fi		MUUTOS.