


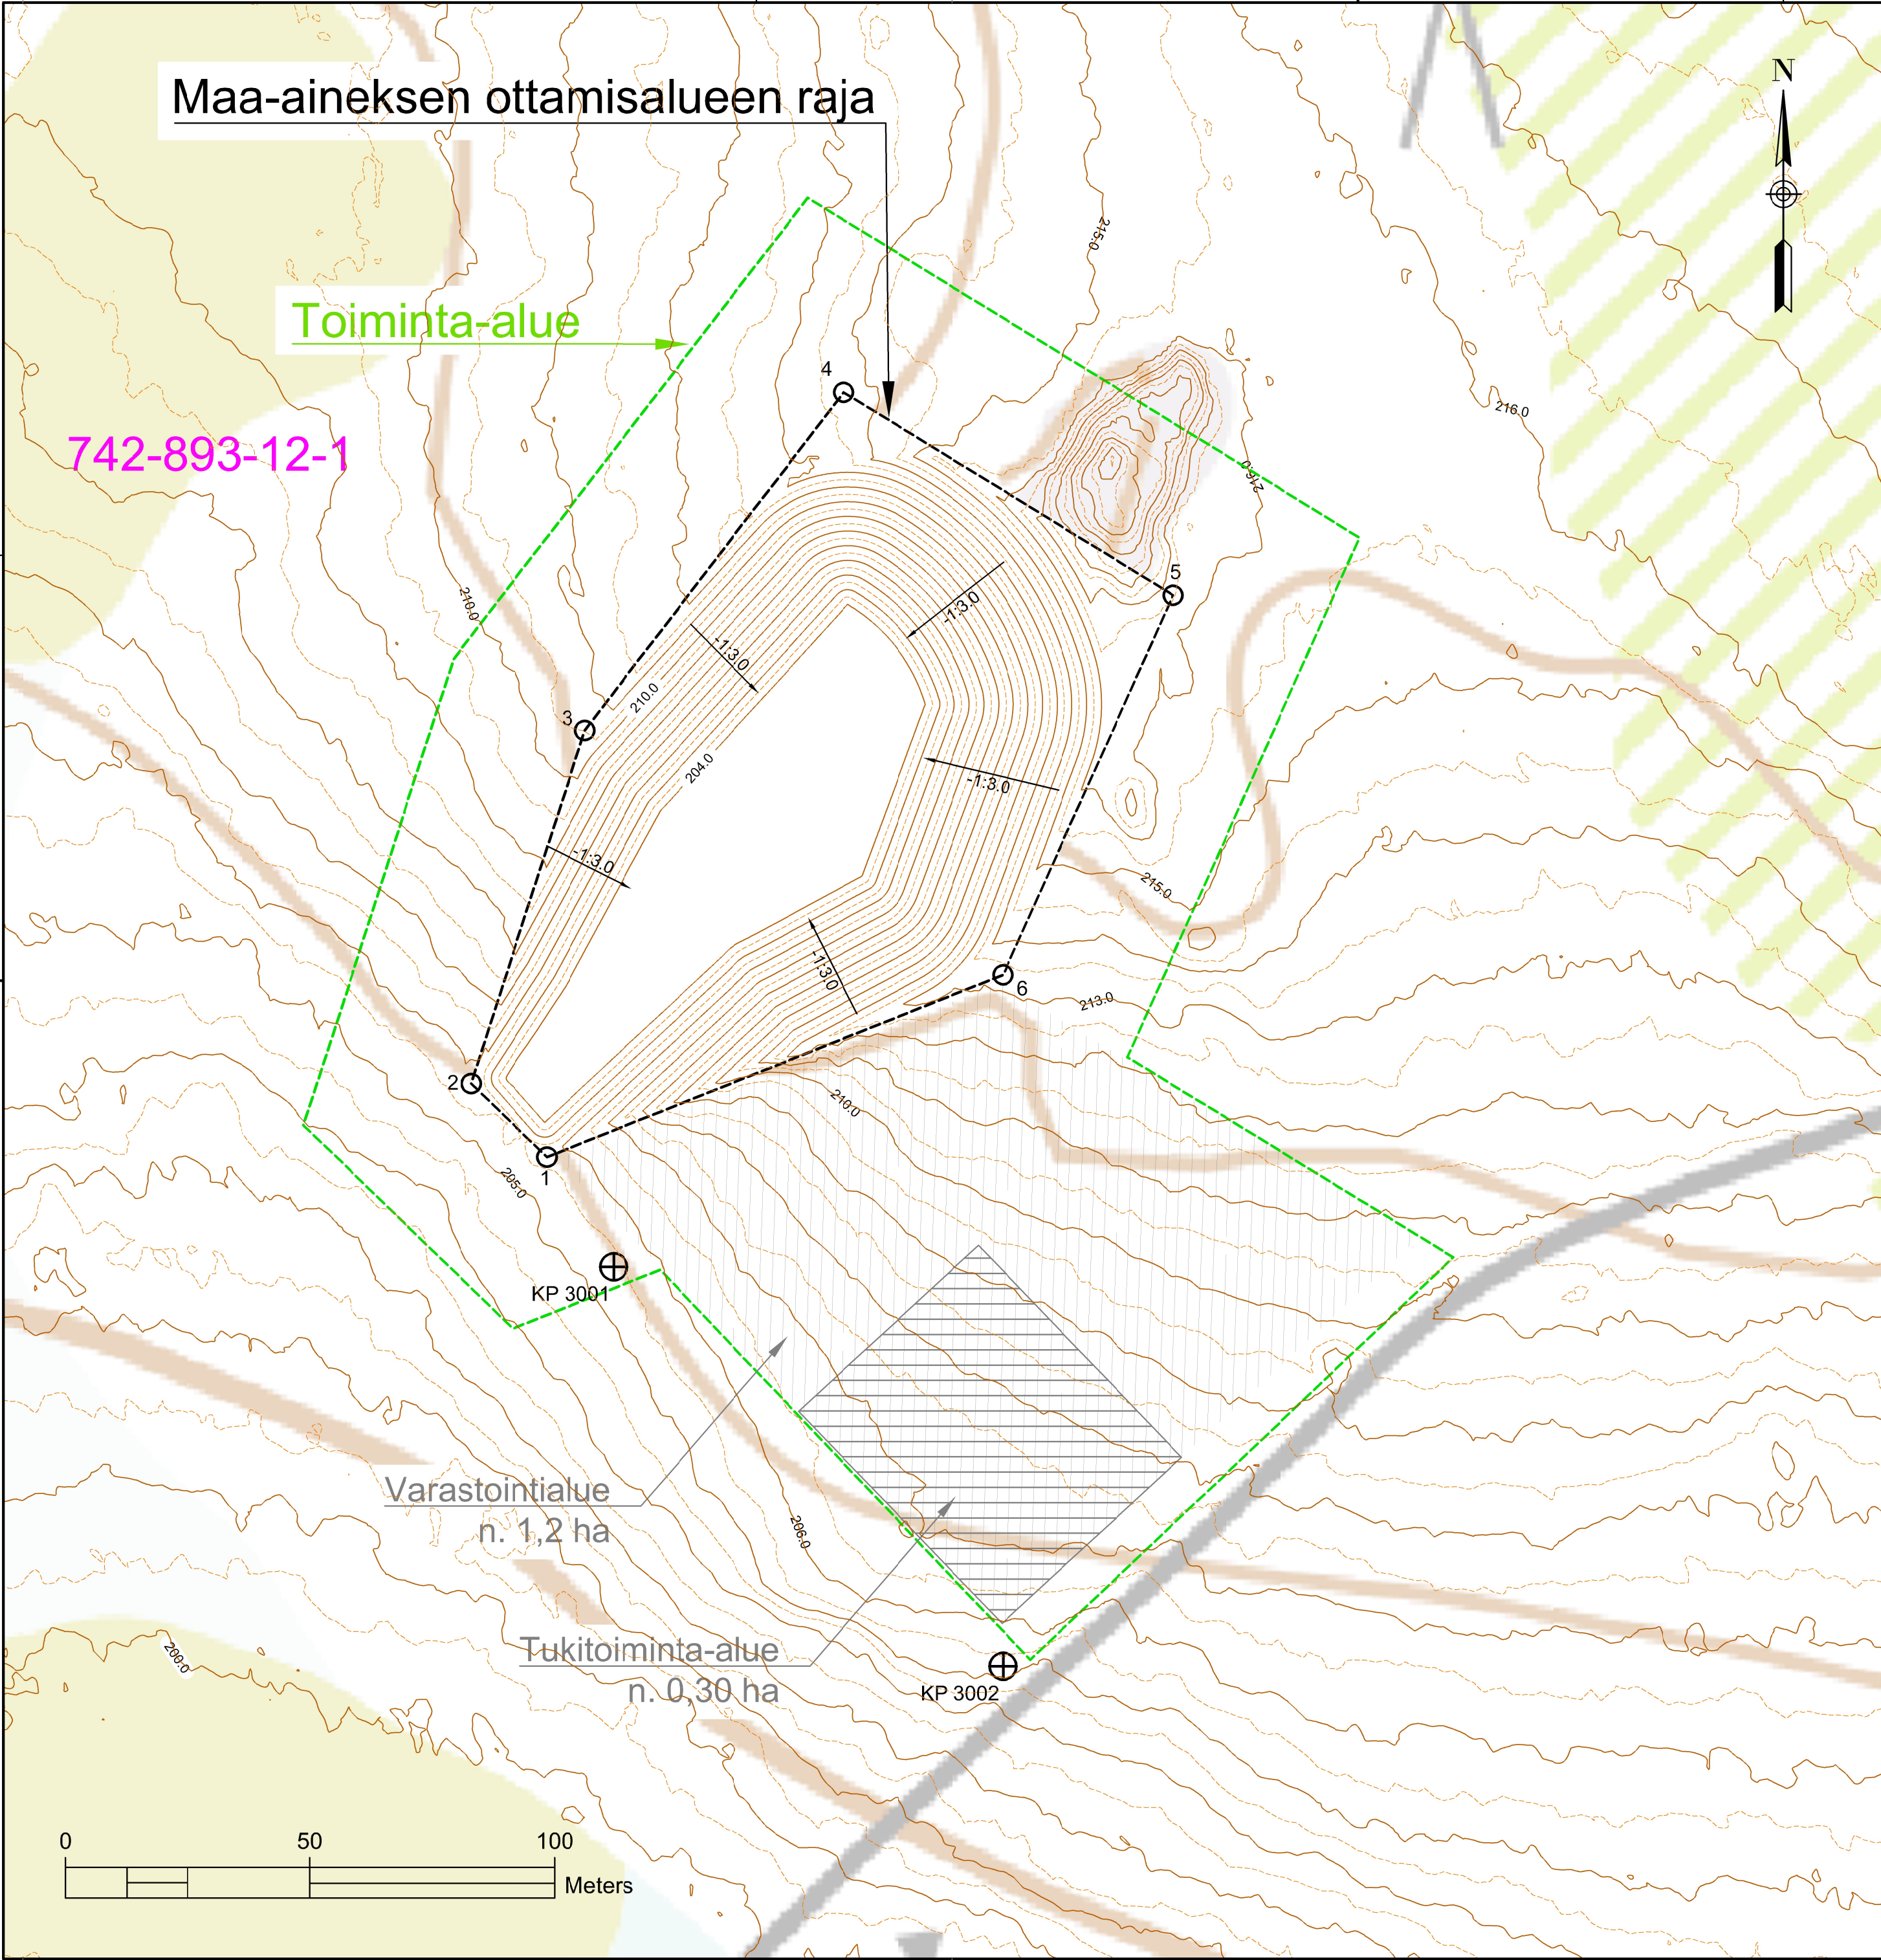

MAISEMOINTISUUNNITELMA :

Materiaalioton luiskat tehdään jyrkkyyteen 1:3 (tai loivempi) lopullisen maisemoinnin yhteydessä louhimalla ja/tai maisemoimalla pintamailla, kivillä ja lohkareilla. Luiskat voidaan louhia myös portaittain, jotka maisemoidaan pintamailla, kivillä ja lohkareilla. Lopullista maisemointia voidaan elävöittää esimerkiksi tekemällä kumpuja, pyöreitä muotoja ja hieman vaihtelevia jyrkkyysia mahdollisimman luonnonmukaisesti.

Varastointialueen pinta pehmitetään ja kuohkeutetaan siten, että alueen metsittyminen on mahdollista. Lopullista maisemointia voidaan elävöittää esimerkiksi tekemällä ylijäämäkivistä kumpuja ja pyöreitä muotoja mahdollisimman luonnonmukaisesti.

Ottamistoiminnan jälkeen louhos- ja varastointialue palautuvat metsätalouskäyttöön. Jälkihoitoina ei tehdä erillisiä multauksia ja istutuksia, vaan pintamaita pyritään käyttämään kasvualustana, jonka päälle luonnollinen metsän roska muodostaa maannoskerroksen ja johon ympäröivän metsän siemennys annetaan tapahtua ajan kanssa. Jos luonnollinen metsittyminen ei ole tarpeeksi tehokasta, luvanhaltija istuttaa alueelle puun taimia.

Kaiken toiminnan lopuksi tieliittymä voidaan poistetaan kaivamalla oja ja näin estää tarpeeton kulku alueelle.

Ottoalueen kulmien koordinaatit:

- 1. E=553549.57 N=7486618.00
- 2. E=553534.11 N=7486633.03
- 3. E=553557.29 N=7486705.20
- 4. E=553610.22 N=7486774.36
- 5. E=553677.57 N=7486732.86
- 6. E=553642.78 N=7486655.24

Pohjakartta © MML Peruskartta ja 2m korkeusmalli 02/2025 (CC BY 4.0)

K.Osakeyhtiö Savukoski	KORTTELITILIA Valtionmaa III	TONNITURN.O 742-893-12-1
PIIRUSTUSLAJI	VIRANOMAISEN MERKINTÖJÄ	
RAKENNUSLOINENPIDE Maa-aineksen otto	KOORDINAATTI- JA KORKEUSJÄRJESTELMÄ ETRS-TM35	
TILAAJA JA TYÖN NIMI	PIIRUSTUKSEN SISÄLTÖ JA MITTAKAAVA	
METSÄHALLITUS Kirakkavuotson kallioalue 98830 Martti-Ruuvaoja		Maa-aineksen ottamissuunnitelma
MITTA Ympäristö Vartiokatu 32, FI-96200 Rovaniemi www.mitta.fi		Maisemointisuunnitelma Kartta 1:1000
SUUN. Veli-Pekka Simiö	PVM JA PIIRITÄJÄ 9.5.2025 PM	SUUNNITTELUALA, TYÖN N.O JA PIIRUSTUKSEN N.O. MUUTOS.
TARK.	HYV.	