
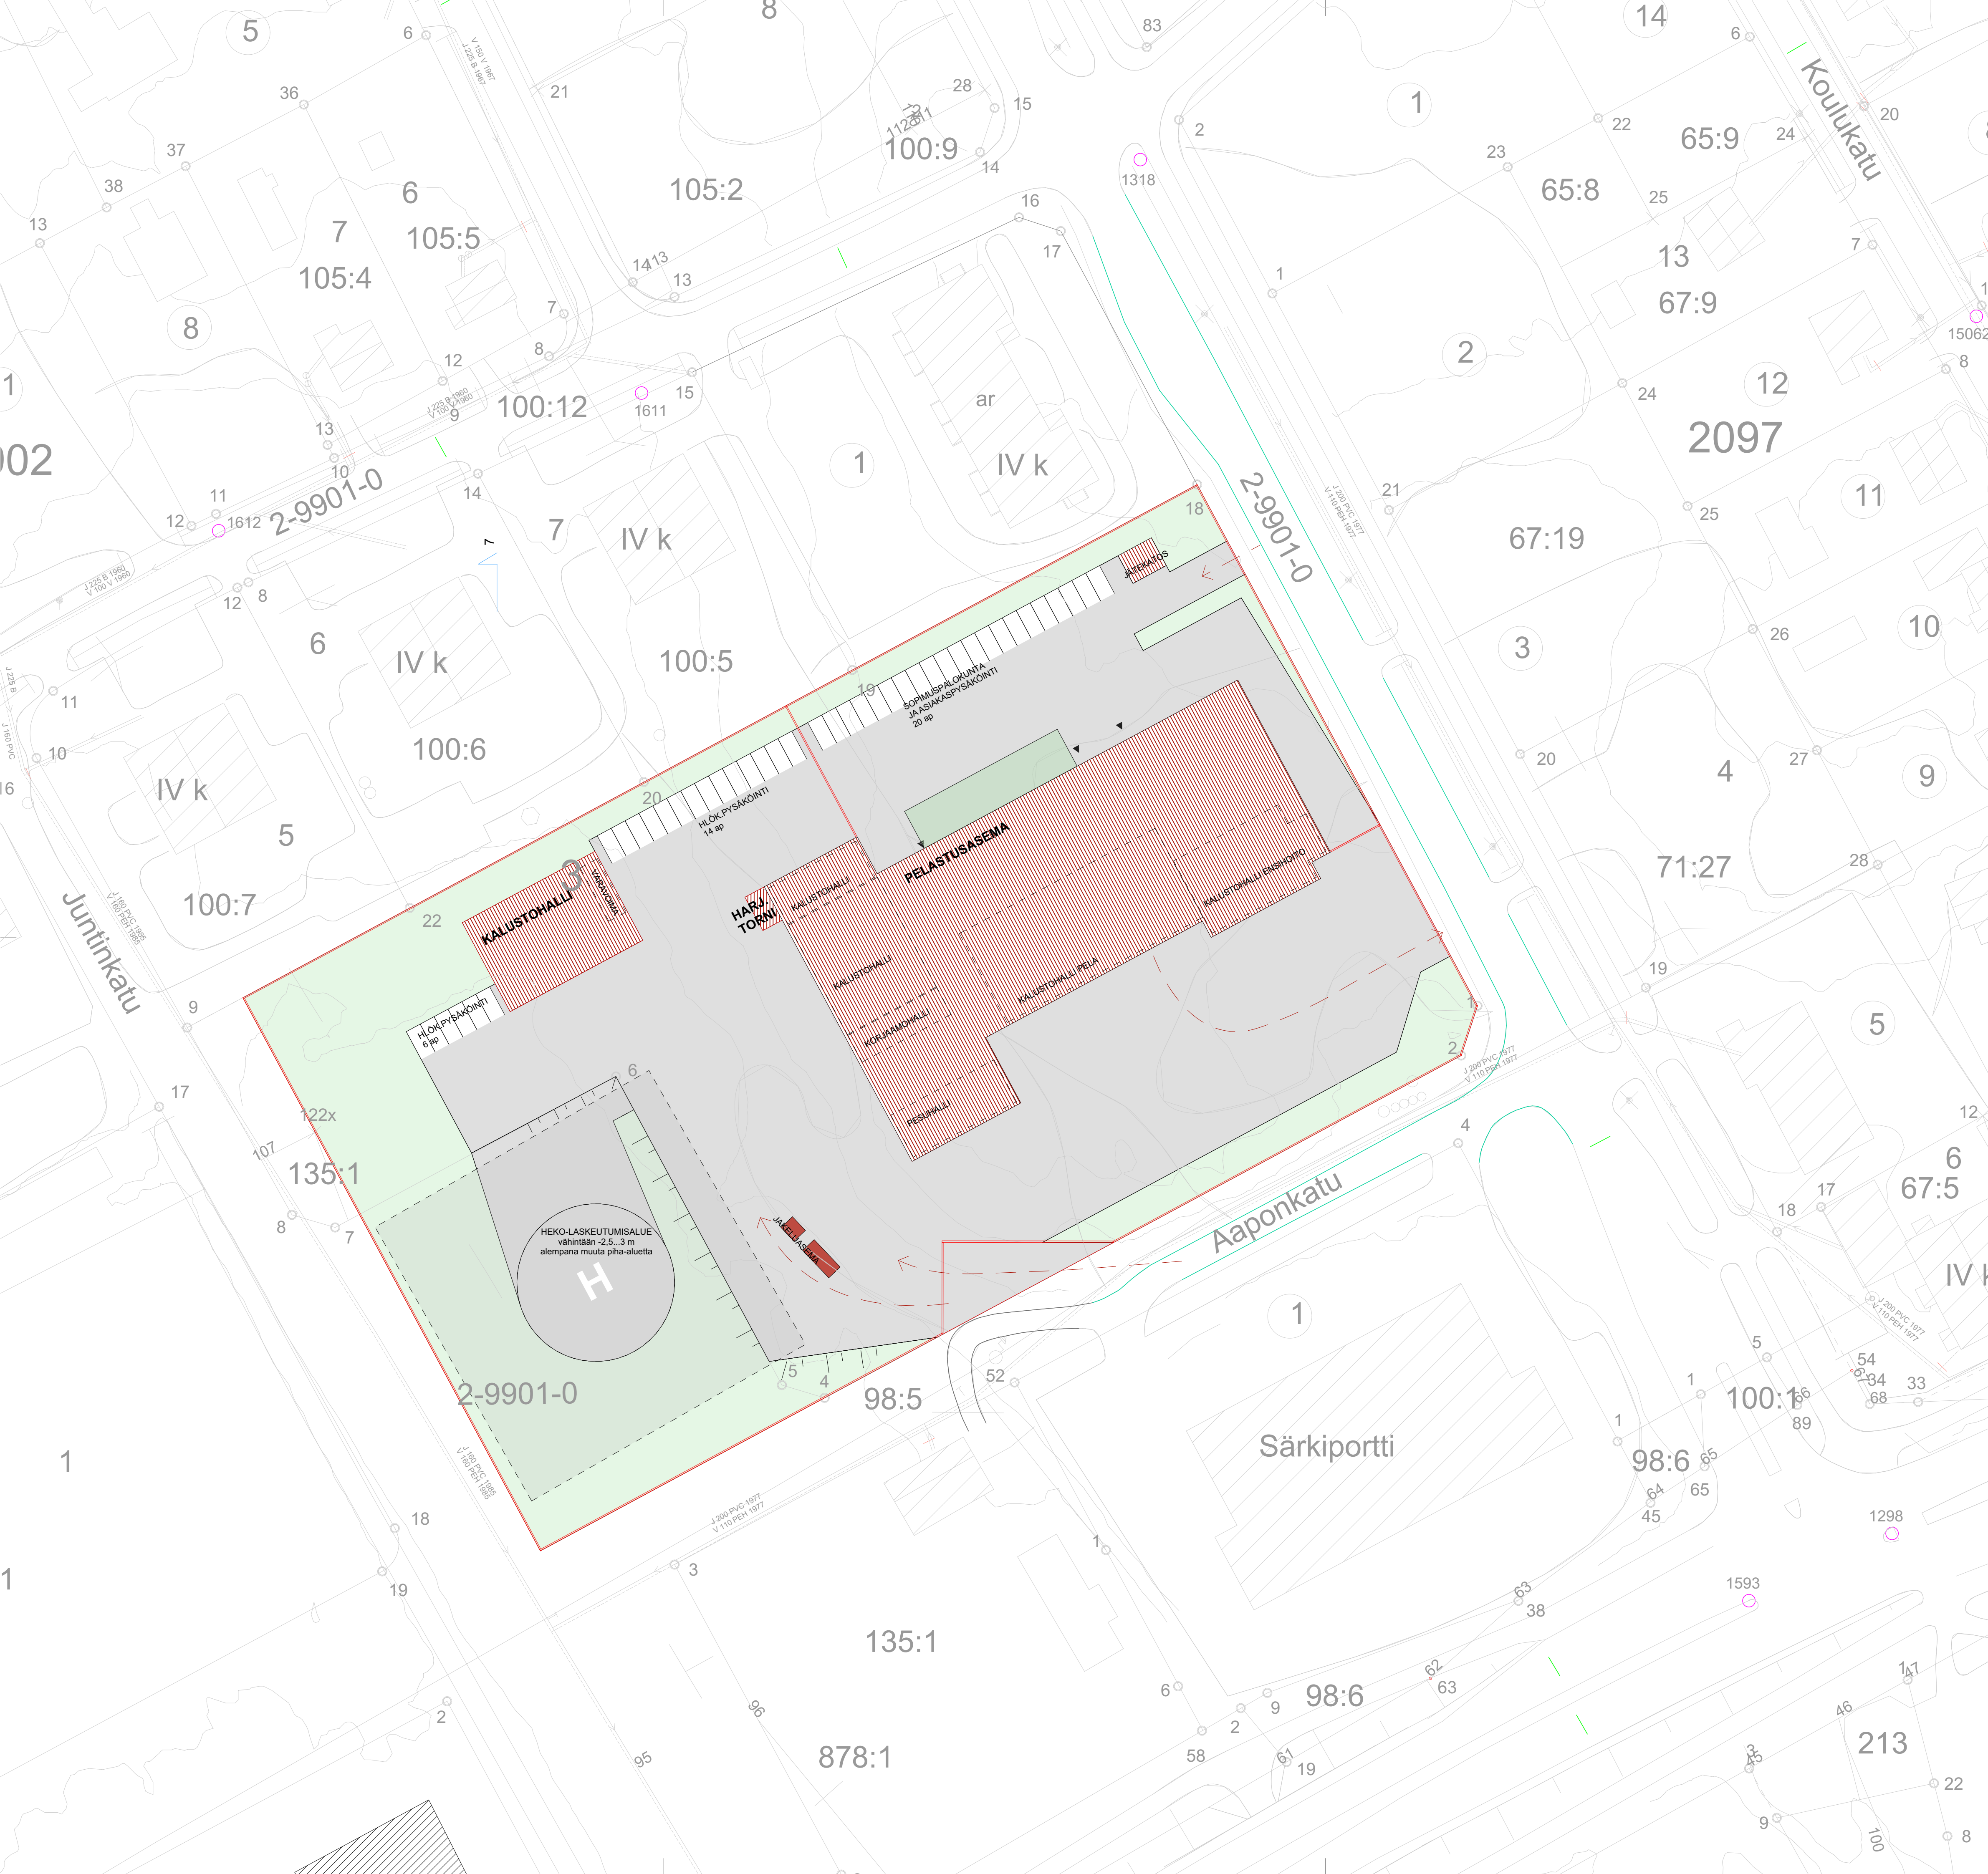


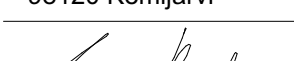

Kaupunginosa/Kylä Kemijärvi	Kortti/Tila -	Tontti/Rnro 99:2	Viranomaisen merkintöjä		
Rakennuksen numero/Rakennustunnus Rak 1			Koordinaattijärjestelmä NT 2000		
Rakennustoimenpide Uudisrakennus			Pinnustustaji L1		
Rakennuskohde Kemijärven pelastusasema Pelkosenniementie 98120 Kemijärvi			Pinnustuksen sisältö Asemapiirustus	Mittakaava 1:500	
			Työnumero 2340	Pinnustuksen tunnus 2340-02-01	Muutos
Vastuullinen suunnittelija Eija Rantala, arkkitehti SAFA	Tulospäivämäärä 17.04.2025		ARK	Tiedosto Kemijärven pelastusasema_5.pln	
Arkkitehdit Rantala & Kankaanpää Oy					
Kairatie 5 A 1 96100 Rovaniemi		+358 44 971 5315		toimisto@arkkrova.fi www.arkkrova.fi	