


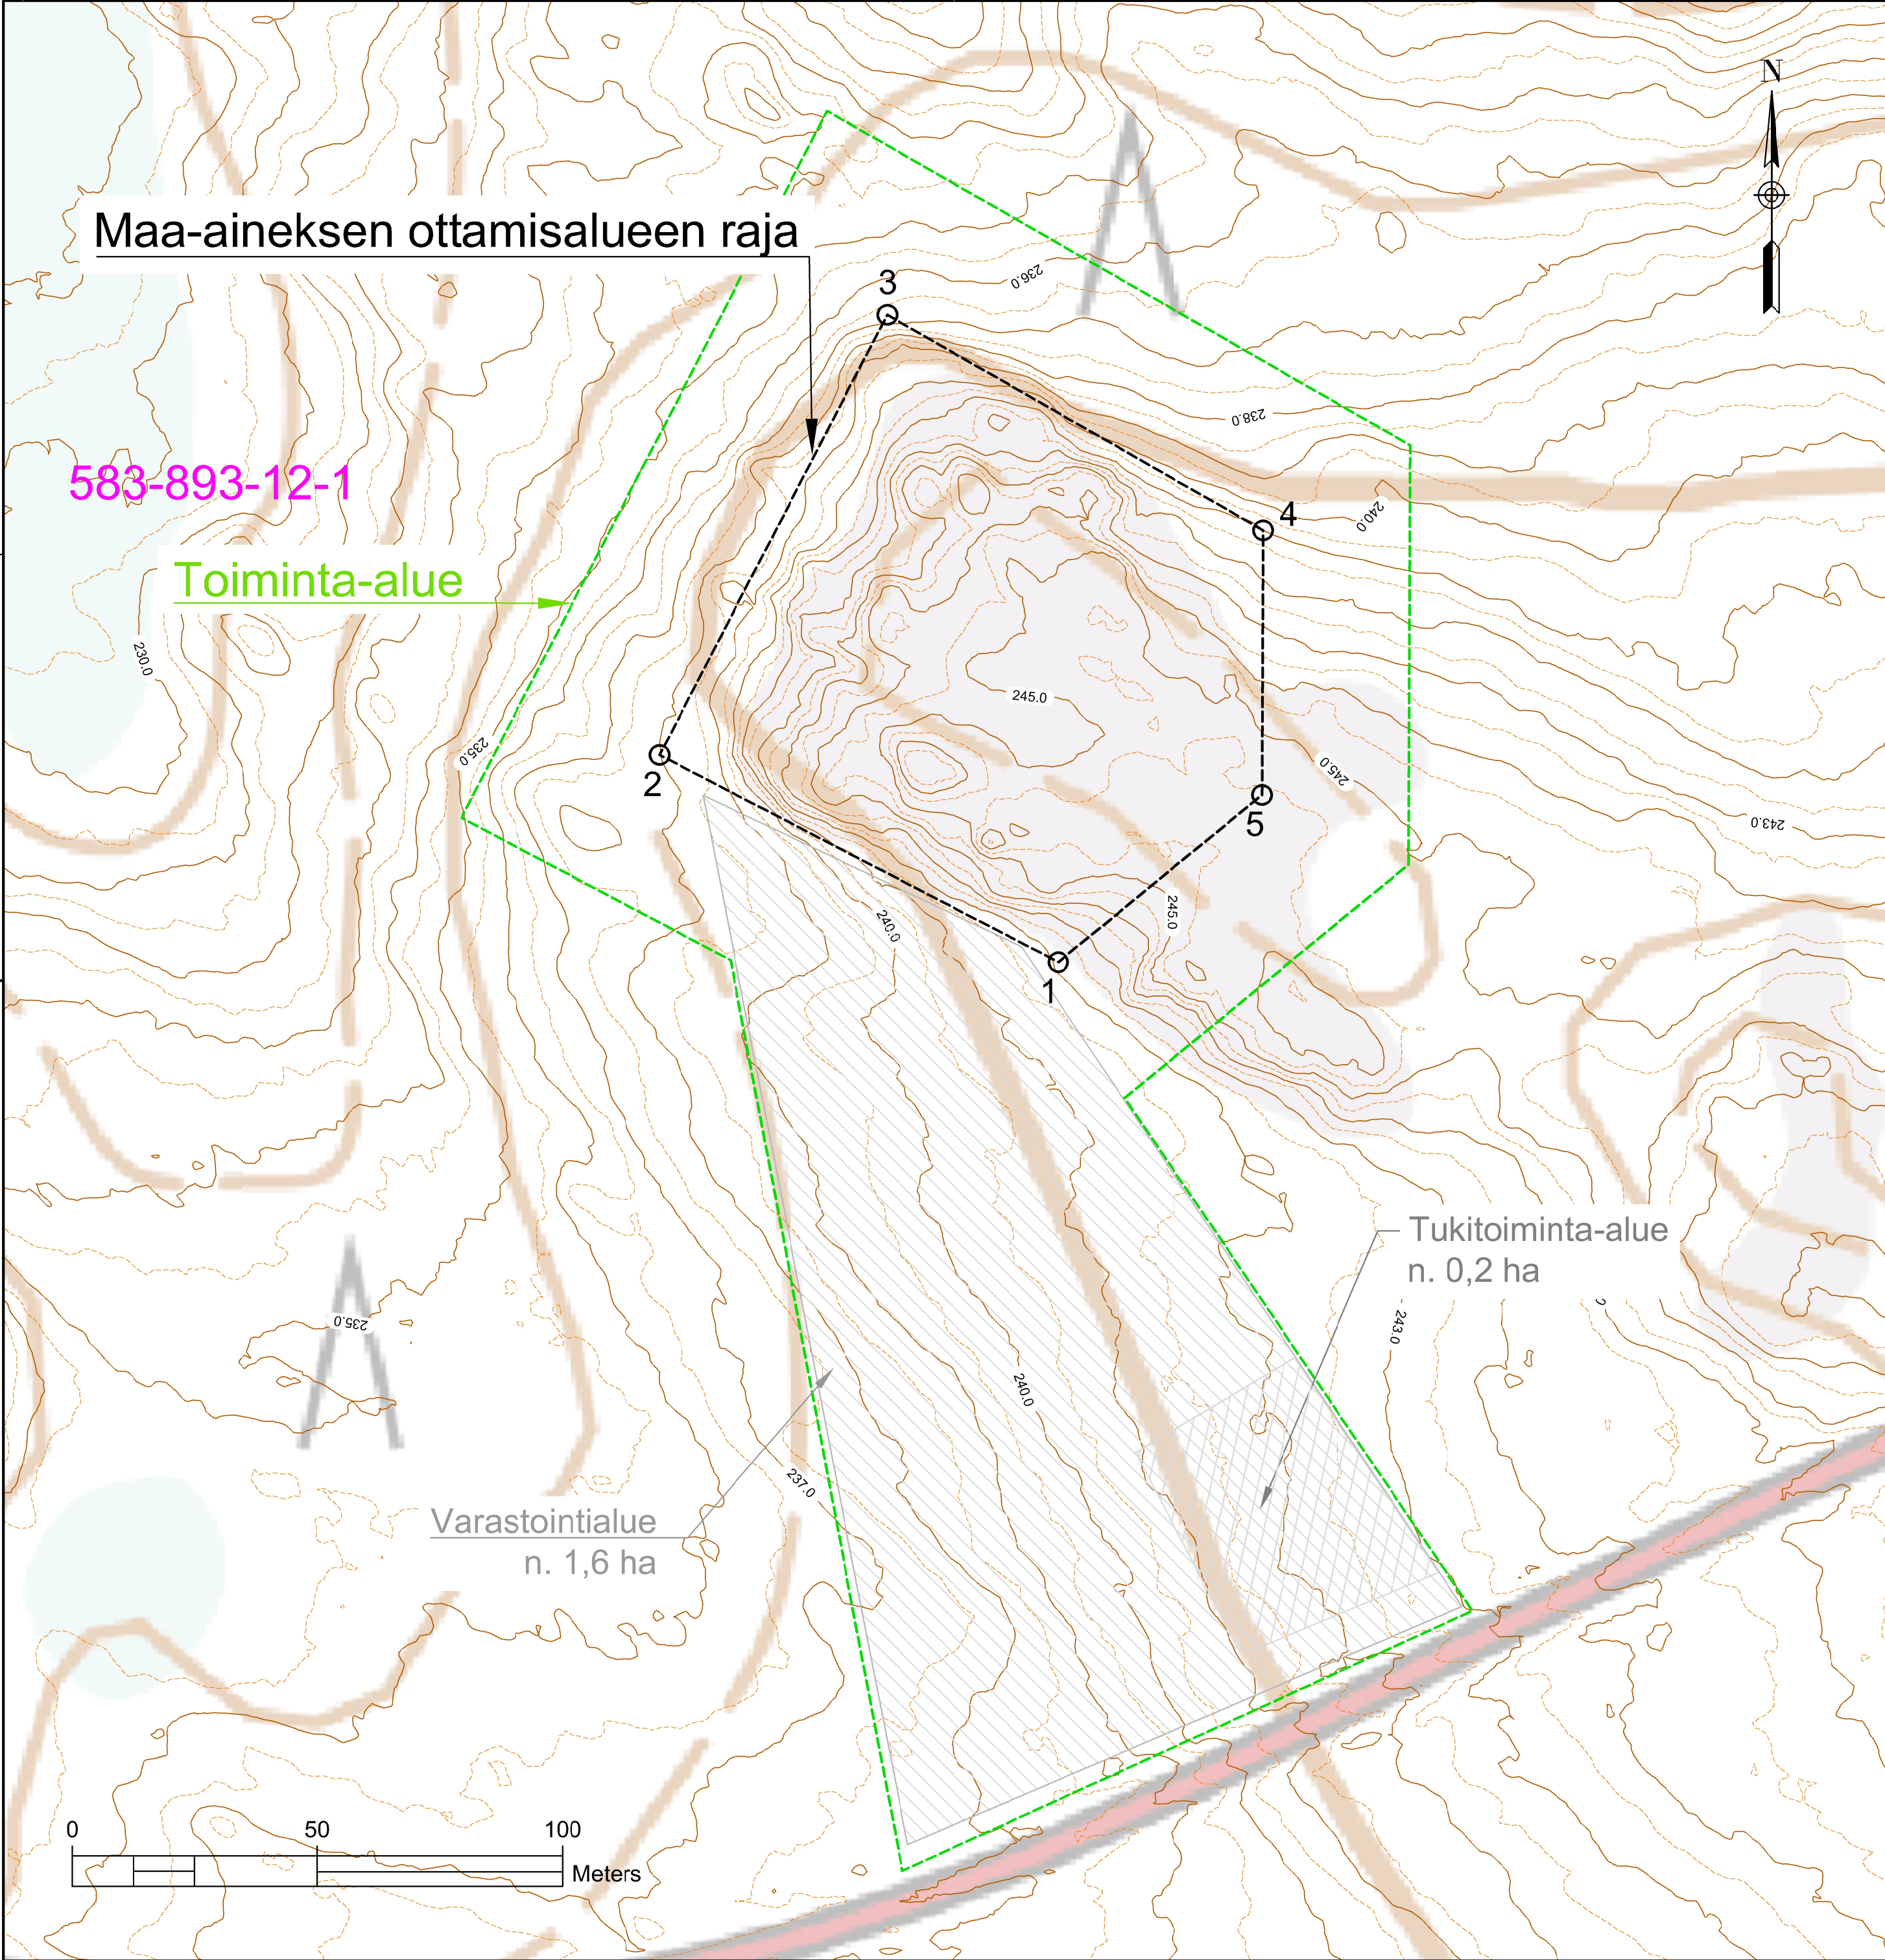

Pohjakartta © MML Peruskartta ja 2m korkeusmalli 02/2025 (CC BY 4.0)		
K.O.SAKYLA Pelkosenniemi	KORTTELITILIA Pelkosenniemen valtionmaa III	TONTTUNRO 583-893-12-1
PIIRUSTUSLAJI	VIRANOMAISEN MERKINTÖJÄ	
RAKENNUSTOIMENPIDE Maa-aineksen otto	KOORDINAATTI- JA KORKEUSJÄRJESTELMÄ ETRS-TM35, N2000	
TILAAJA JA TYÖN NIMI	PIIRUSTUKSEN SISÄLTÖ JA MITTAKAAVA	
METSÄHALLITUS Siulionpalon kallioalue 98630 Ahvenselkä	Maa-ainesten ottamissuunnitelma Nykytilanne peruskartalla Kartta 1:1000	
 Ympäristö Vartiokatu 32, FI-96200 Rovaniemi www.mitta.fi		SUUNNITTELUALA, TYÖN N:O JA PIIRUSTUKSEN N:O. MUUTOS.
SUUN: Veli-Pekka Simiö	PVM JA PIIRITÄJÄ 28.8.2025 PM	
TARK: HYV.		