



Pituusleikkaus

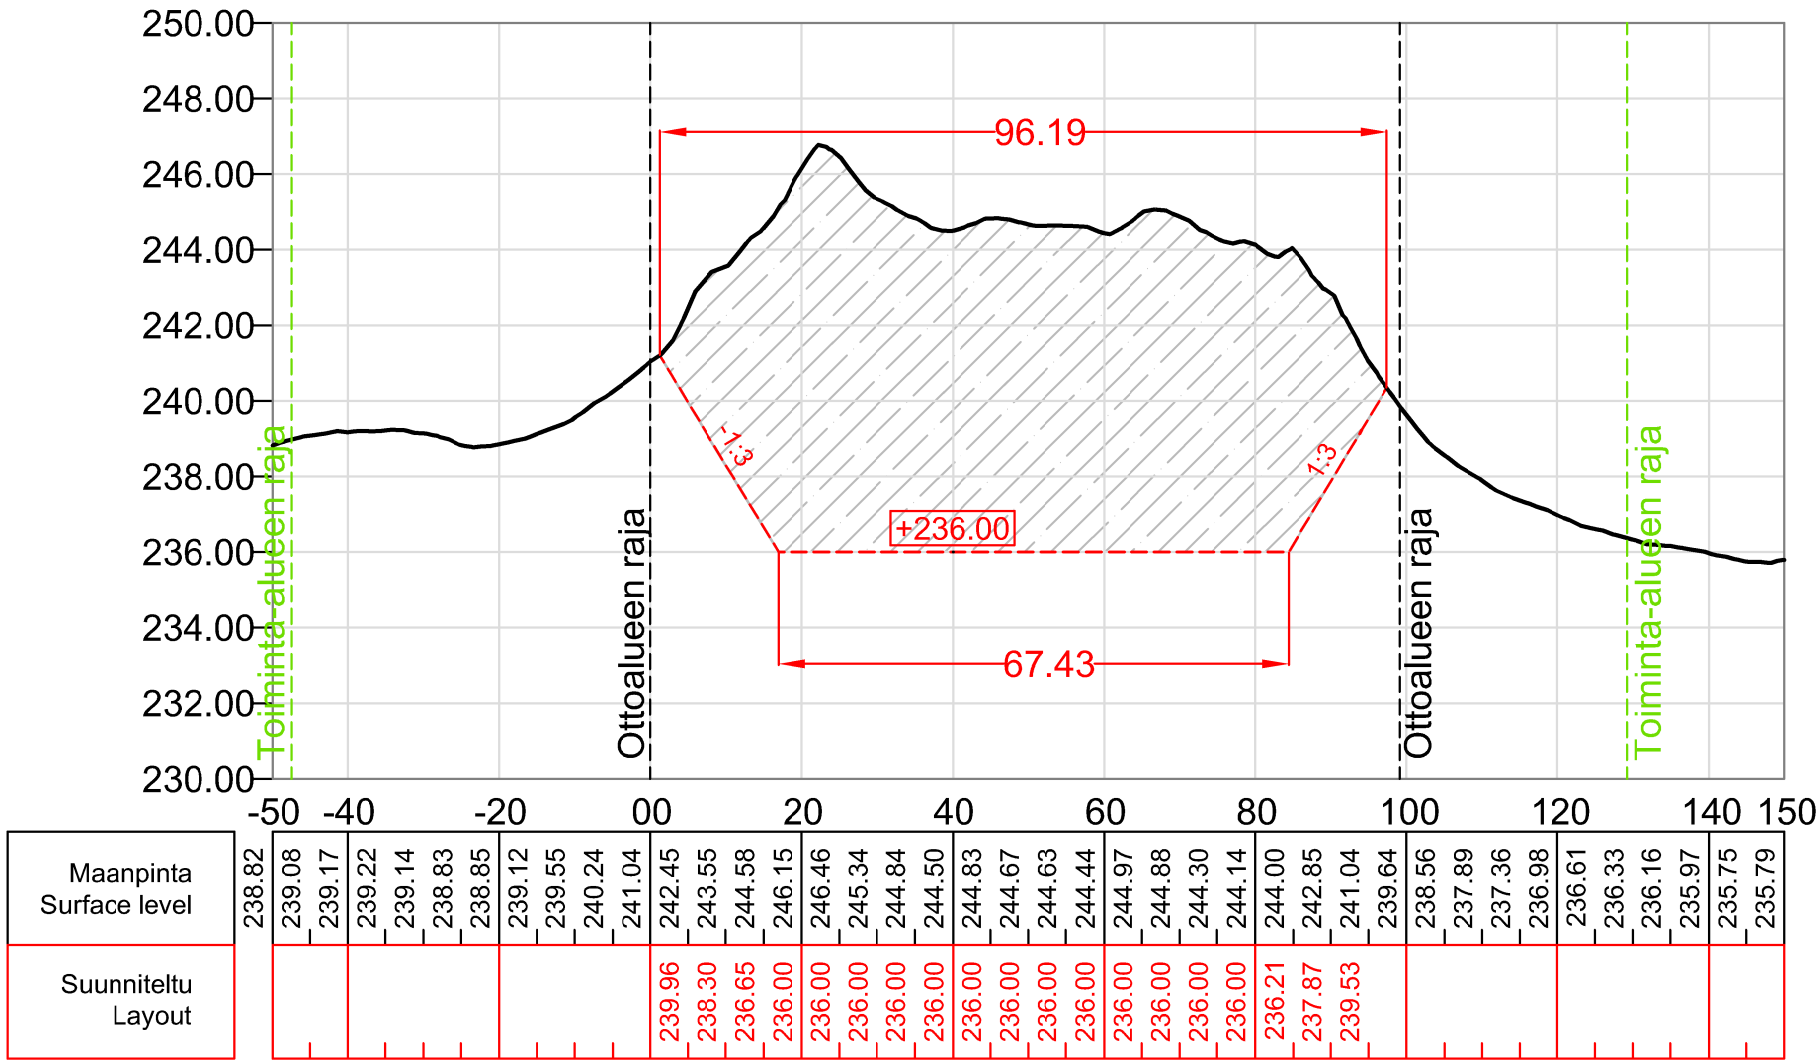

PL_50

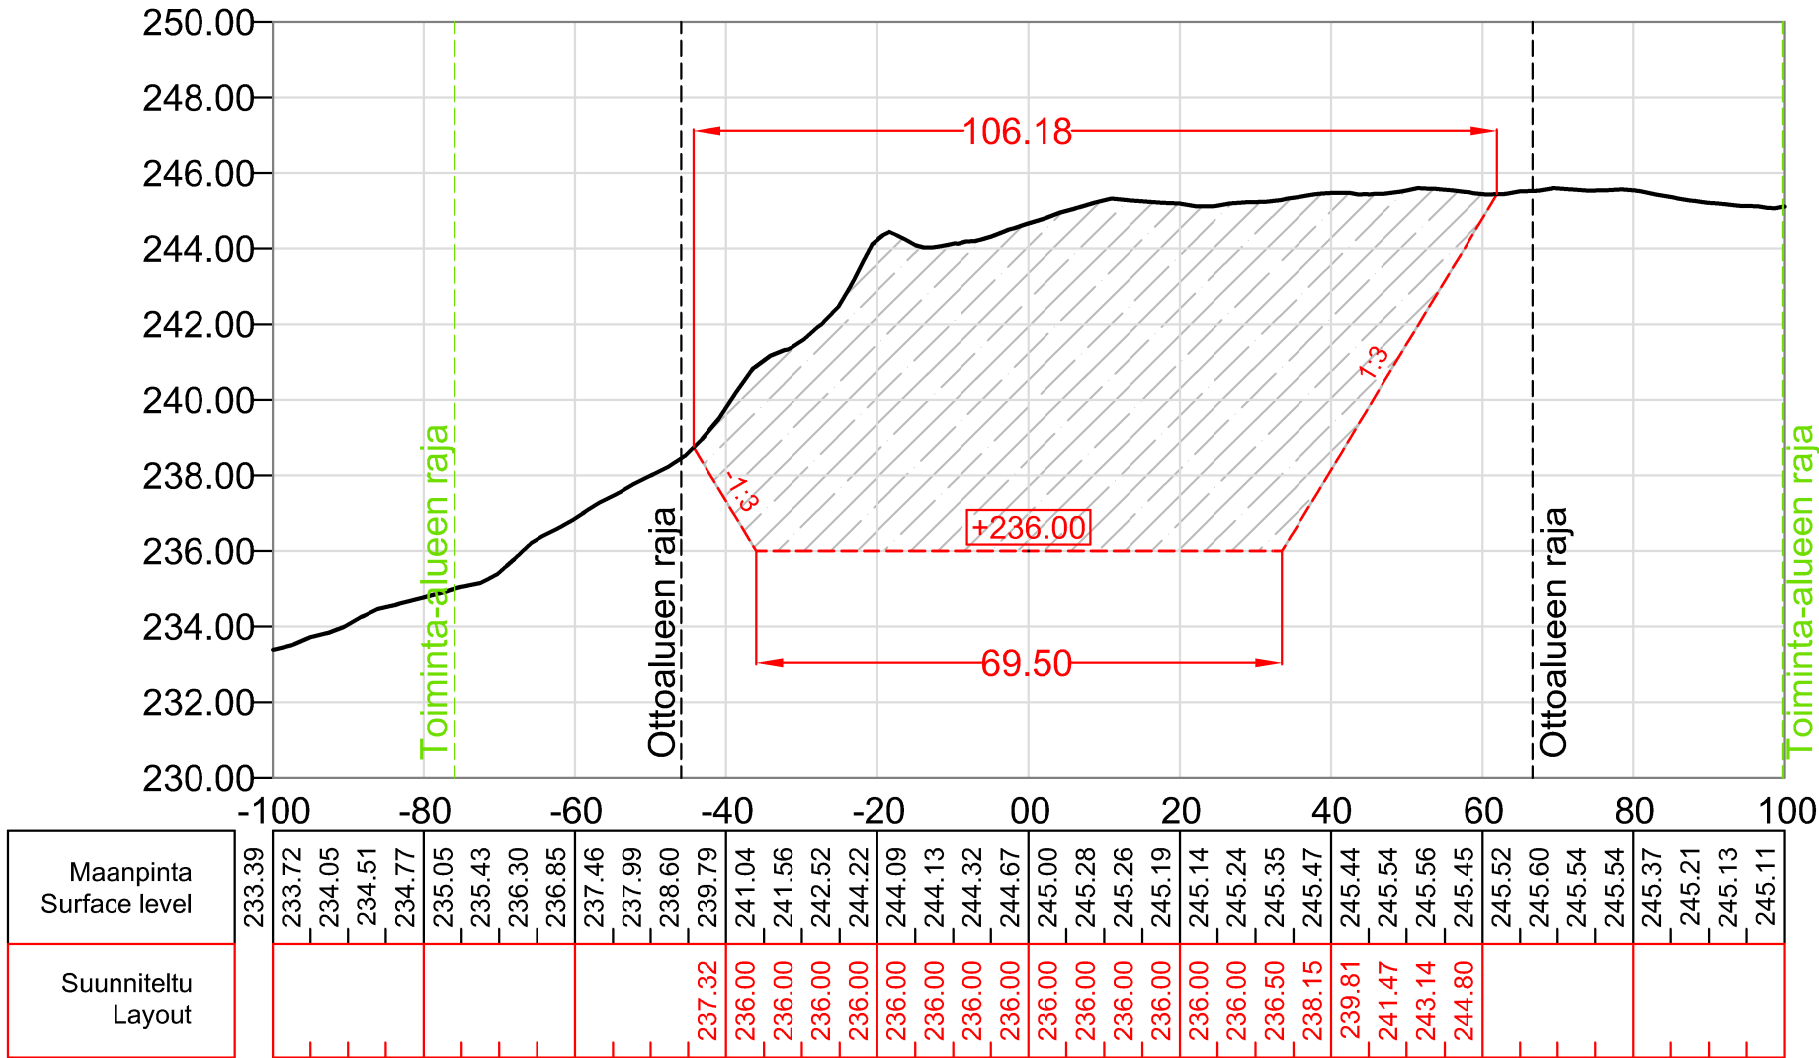

Pohjakartta © MML Peruskartta ja 2m korkeusmalli 02/2025 (CC BY 4.0)

K.Osakeyhtiö	KORTTELITILA	TONTTUNRO
Pelkosenniemi	Pelkosenniemen valtionmaa III	583-893-12-1
PIIRUSTUSLAJI	VIRANOMAISEN MERKINTÖJÄ	
RAKENNUSTOIMENPIDE	Koordinaatti- ja korkeusjärjestelmä	
Maa-aineksen otto	ETRS-TM35, N2000	
TILAAJA JA TYÖN NIMI	PIIRUSTUKSEN SISÄLTÖ JA MITTAAVA	
METSÄHALLITUS	Maa-ainesten ottamissuunnitelma	
Siulionpalon kallioalue		
98630 Ahvenselkä		
 Ympäristö Vartiokatu 32, FI-96200 Rovaniemi www.mitta.fi	Pituus- ja poikkileikkaus	
	1:500/200	
SUUN.	PVM JA PIIRITÄJÄ	SUUNNITTELUALA, TYÖN N.O JA PIIRUSTUKSEN N.O.
Veli-Pekka Simiö	8.4.2025 PM	MUUTOS.
TARK.	HYV.	