


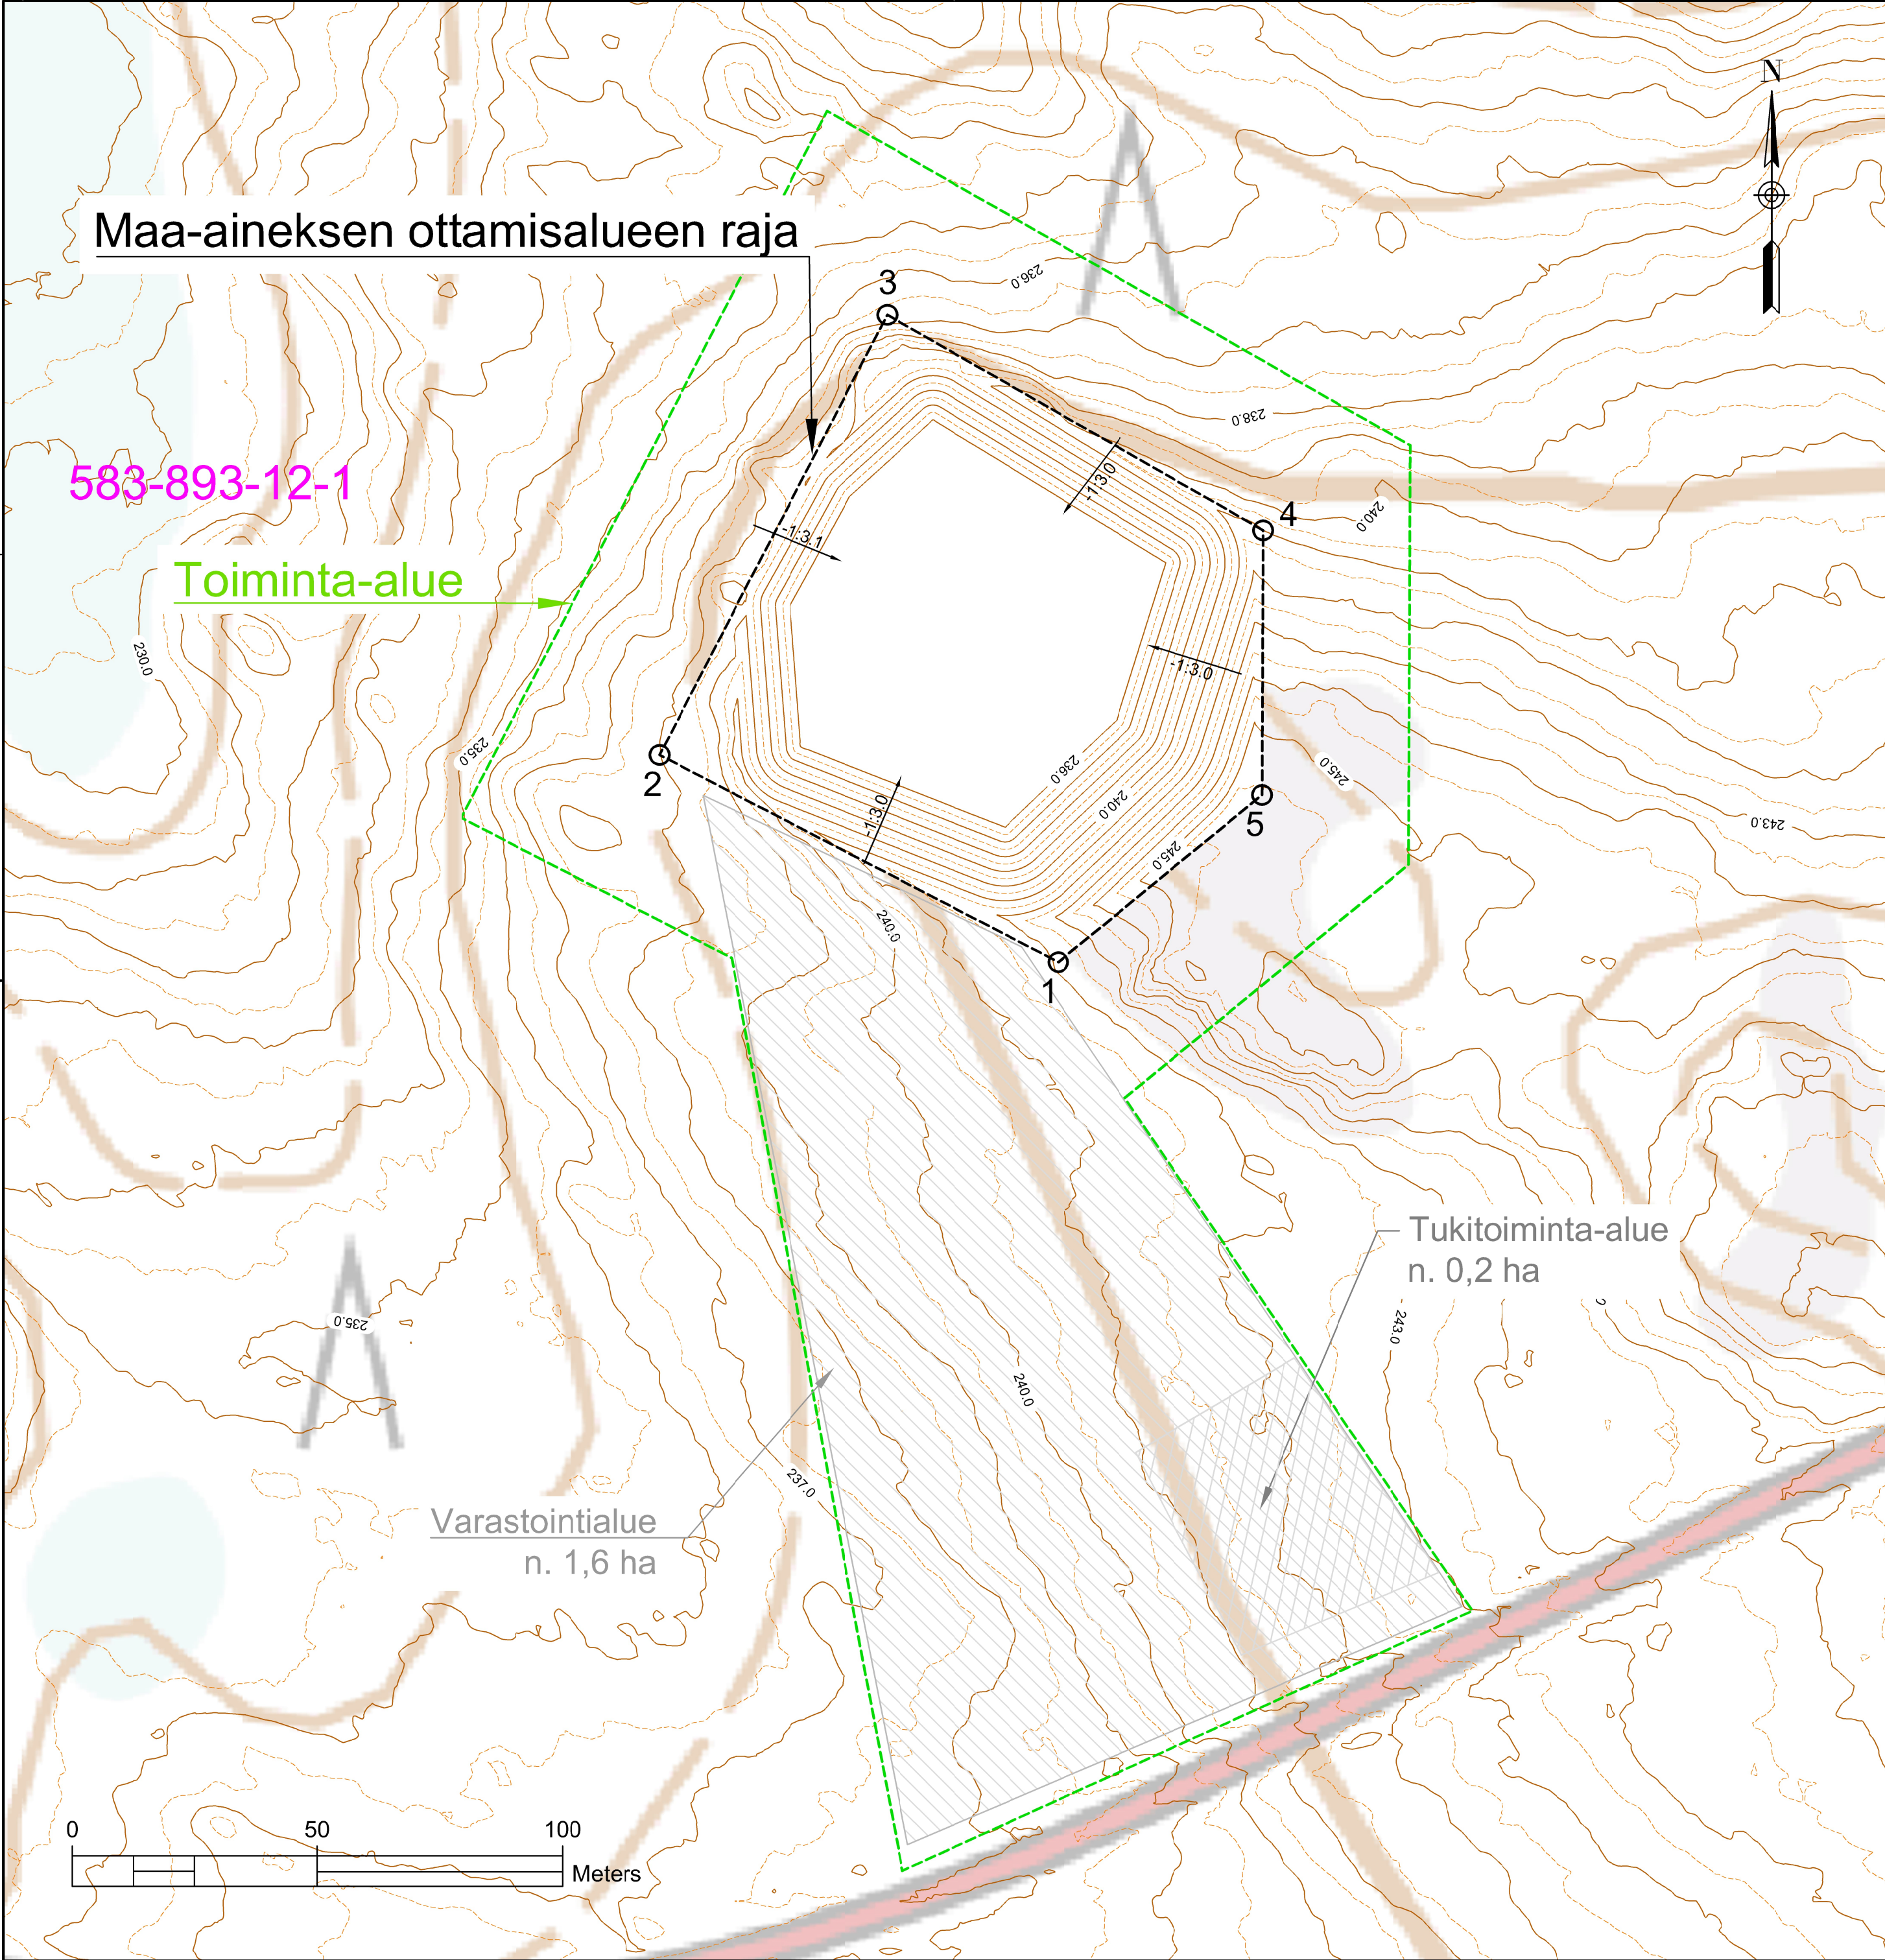

MAISEMOINTISUUNNITELMA :

Materiaalioton luiskat tehdään jyrkkyyteen 1:3 (tai loivempi) lopullisen maisemoinnin yhteydessä louhimalla ja/tai maisemoimalla pintamailla, kivillä ja lohkareilla. Luiskat voidaan louhia myös portaittain, jotka maisemoidaan pintamailla, kivillä ja lohkareilla. Lopullista maisemointia voidaan elävöittää esimerkiksi tekemällä kumpuja, pyöreitä muotoja ja hieman vaihtelevia jyrkkyyksiä mahdollisimman luonnonmukaisesti.

Varastointialueen pinta pehmitetään ja kuohkeutetaan siten, että alueen metsittyminen on mahdollista. Lopullista maisemointia voidaan elävöittää esimerkiksi tekemällä ylijäämäkivistä kumpuja ja pyöreitä muotoja mahdollisimman luonnonmukaisesti.

Ottamistoiminnan jälkeen louhos- ja varastointialue palautuvat metsätalouskäyttöön. Jälkihoitoina ei tehdä erillisiä multauksia ja istutuksia, vaan pintamaita pyritään käyttämään kasvualustana, jonka päälle luonnollinen metsän roska muodostaa maannoskerroksen ja johon ympäröivän metsän siemennys annetaan tapahtua ajan kanssa. Jos luonnollinen metsittyminen ei ole tarpeeksi tehokasta, luvanhaltija istuttaa alueelle puun taimia.

Kaiken toiminnan lopuksi tieliittymä voidaan poistetaan kaivamalla oja ja näin estää tarpeeton kulku alueelle.

Toiminta kerrottu tarkemmin selostuksessa.

Ottoalueen kulmien koordinaatit:

1. E=546432.95 N=7442296.60
2. E=546351.60 N=7442338.88
3. E=546398.03 N=7442428.67
4. E=546474.71 N=7442384.71
5. E=546474.49 N=7442330.74

Pohjakartta © MML Peruskartta ja 2m korkeusmalli 02/2025 (CC BY 4.0)

K.Osakeyhtiö Pelkosenniemi	KORTTELITILIA Pelkosenniemen valtionmaa III	TOINTIYRITYS 583-893-12-1
PIIRUSTUSLIIKKE	VIRANOMAISEN MERKINTÖJÄ	
RAKENNUSLOUNNIN Maa-aineksen otto	KOORDINAATTI- JA KORKEUSJÄRJESTELMÄ ETRS-TM35, N2000	
TILAAJA JA TYÖN NIMI	PIIRUSTUKSEN SISÄLTÖ JA MITTAKAAVA	
METSÄHALLITUS Siulionpalon kallioalue 98630 Ahvenselkä	Maa-ainesten ottamissuunnitelma	
 Ympäristö Vartiokatu 32, FI-96200 Rovaniemi www.mitta.fi	Maisemointisuunnitelma	
	Kartta 1:1000	
SUUNNITTELU Veli-Pekka Simiö	PVM JA PIIRITÄJÄ 28.8.2025 PM	SUUNNITTELUALUE, TYÖN NIMI JA PIIRUSTUKSEN NIMI
TARK.	HYV.	MUUTOS.