


Raakunvaara

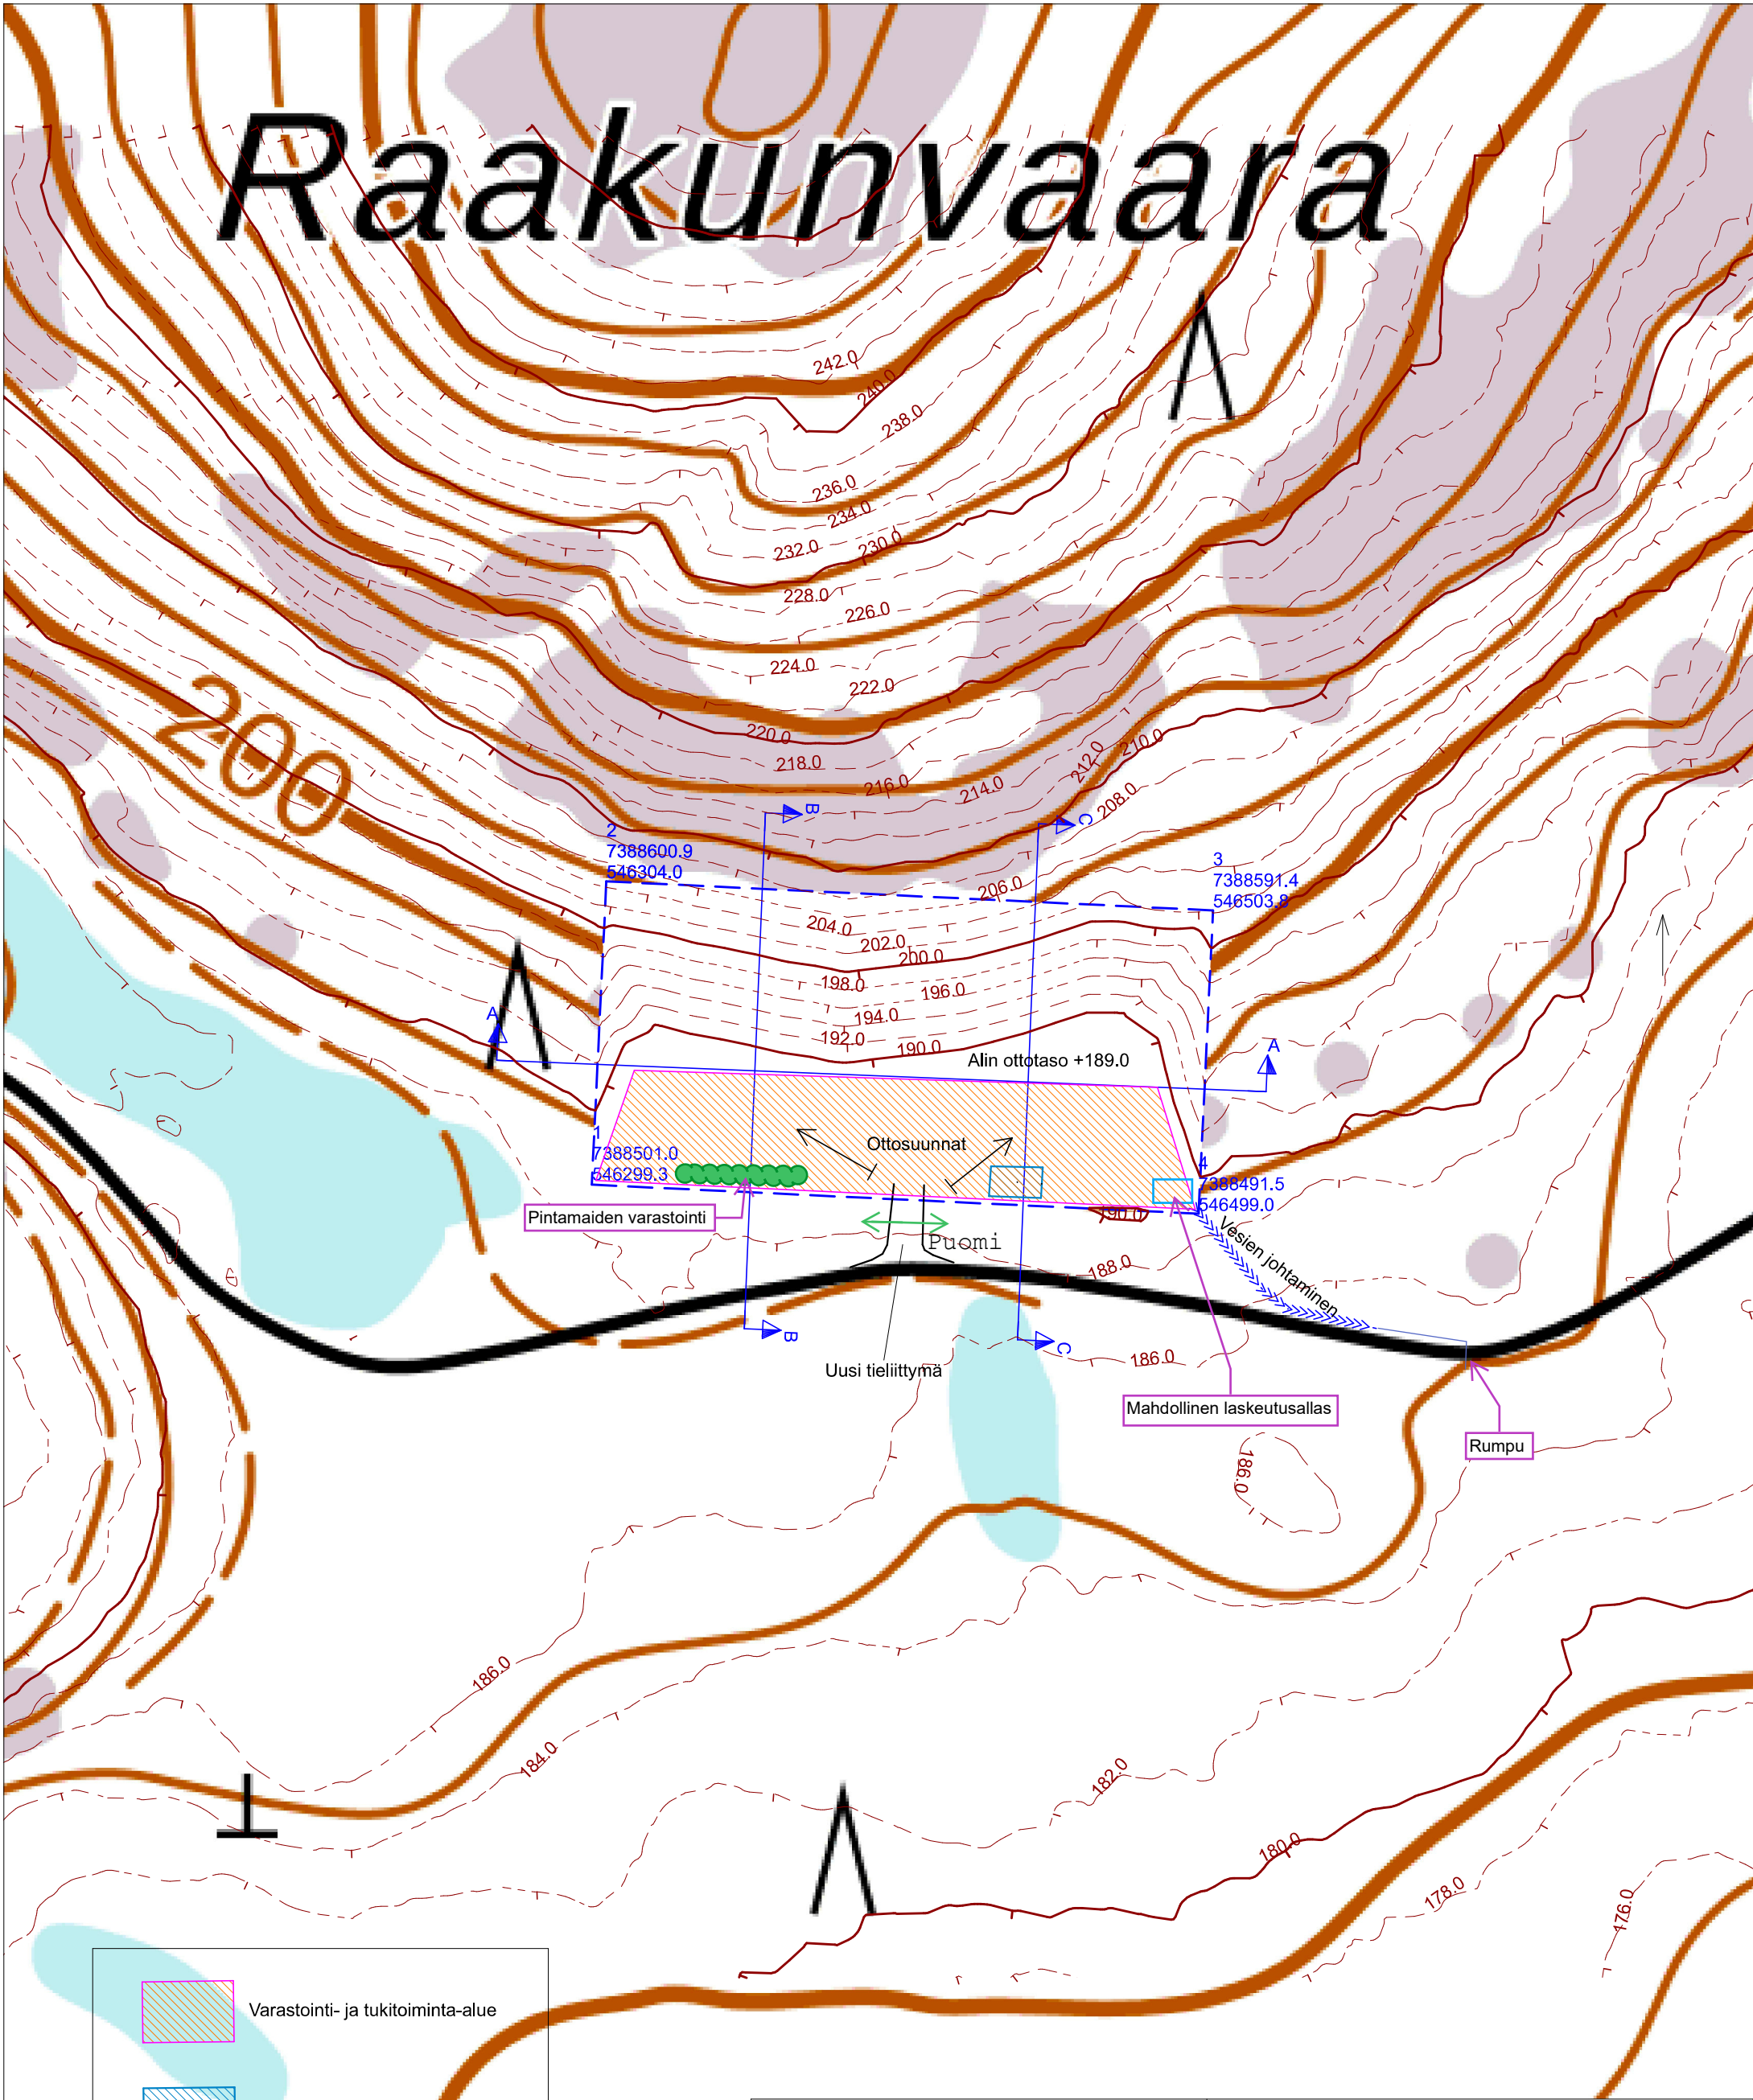




Varastointi- ja tukitoiminta-alue



Murskan sijainti
N= 7388501.8
E= 546439.3

Maanrakennusliike Matti Kelloniemi Oy

320-874-1-0 Kemijärven yhteismetsä
Joutsijärvi
Kemijärvi

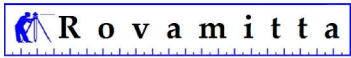

Suunnittelija
M. Huuskonen

Ottosuunnitelmapaketti
Maa-aineksen otto 50 000m³
Ottoalueenpinta-ala 2ha
Alin ottotaso +189.0

Maanmittauslaitoksen Maastietokannan 08/2025 aineistoa

Koordinaatisto

TM35FIN
N2000

0 10 20 30 40 50 m

Mittakaava 1:2000
Päiväys 29.8.2025