
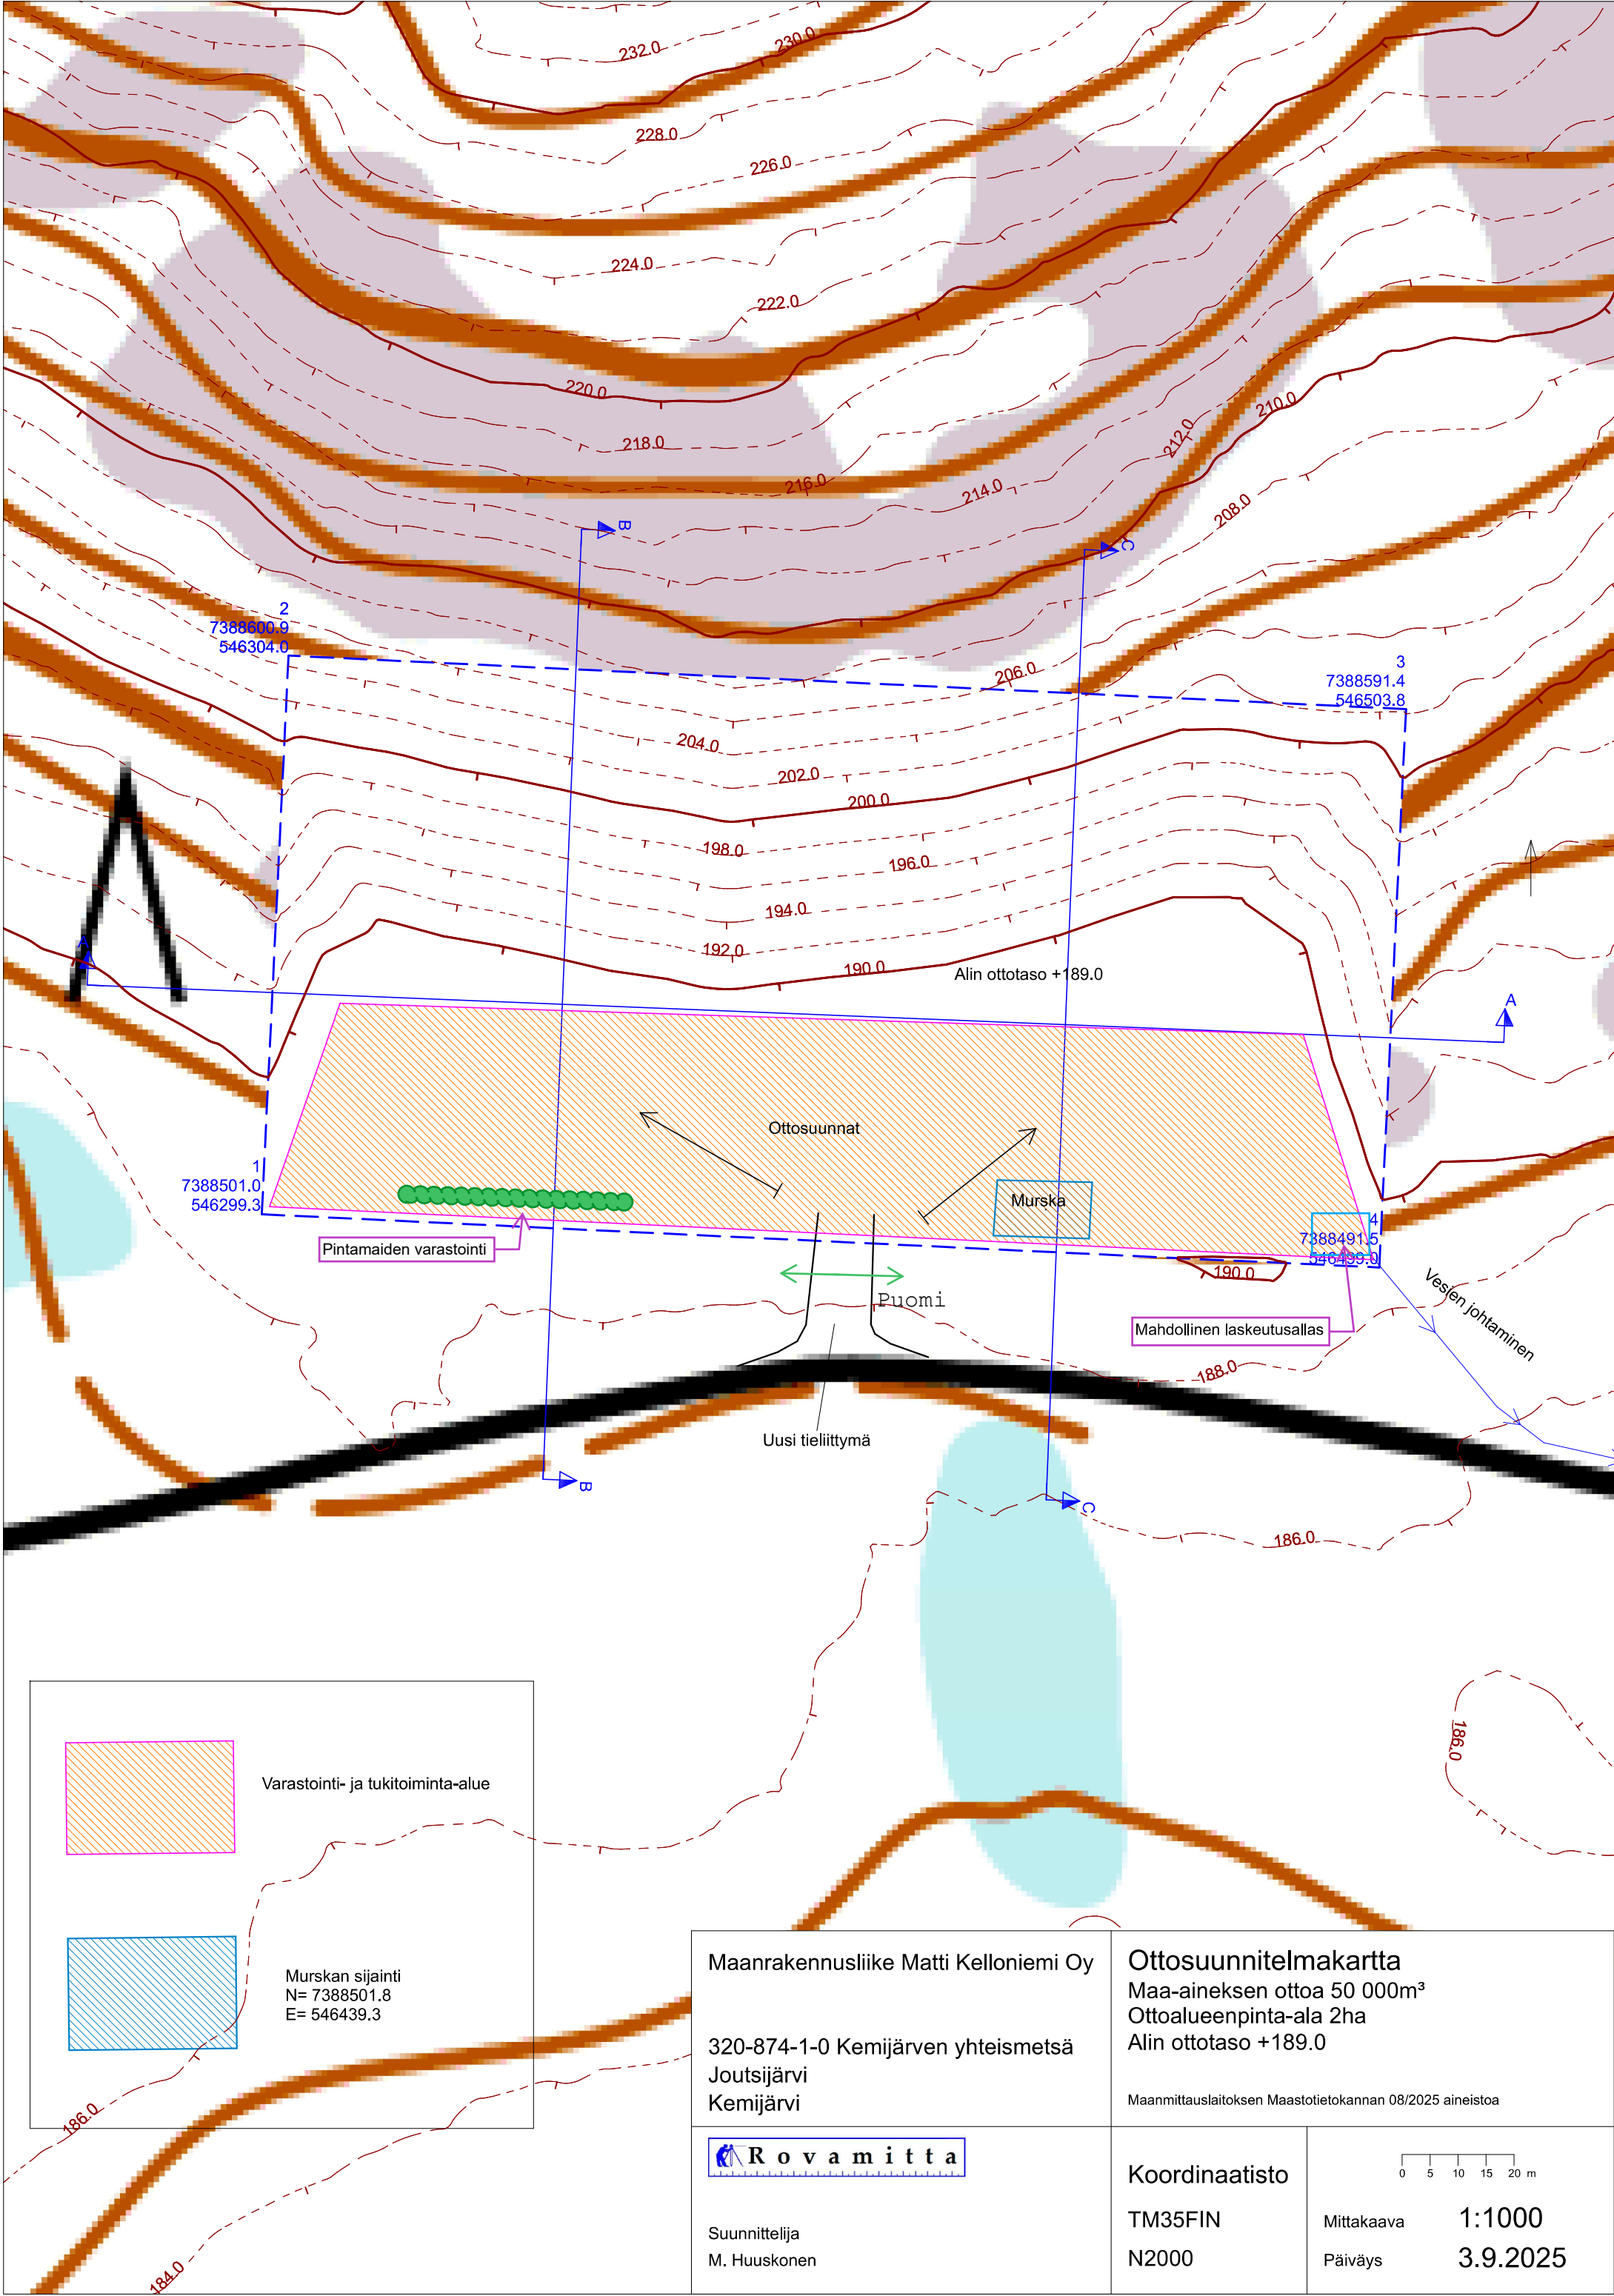


Varastointi- ja tukitoiminta-alue

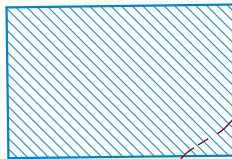

Murskan sijainti
N= 7388501.8
E= 546439.3

Maanrakennusliike Matti Kelloniemi Oy

320-874-1-0 Kemijärven yhteismetsä
Joutsijärvi
Kemijärvi



Suunnittelija
M. Huuskonen

Ottosuunnitelmapaketti
Maa-aineksen otto 50 000m³
Ottalueenpinta-ala 2ha
Alin ottotaso +189.0

Maanmittauslaitoksen Maastotietokannan 08/2025 aineistoa

Koordinaatisto

TM35FIN
N2000

0 5 10 15 20 m

Mittakaava **1:1000**
Päiväys **3.9.2025**