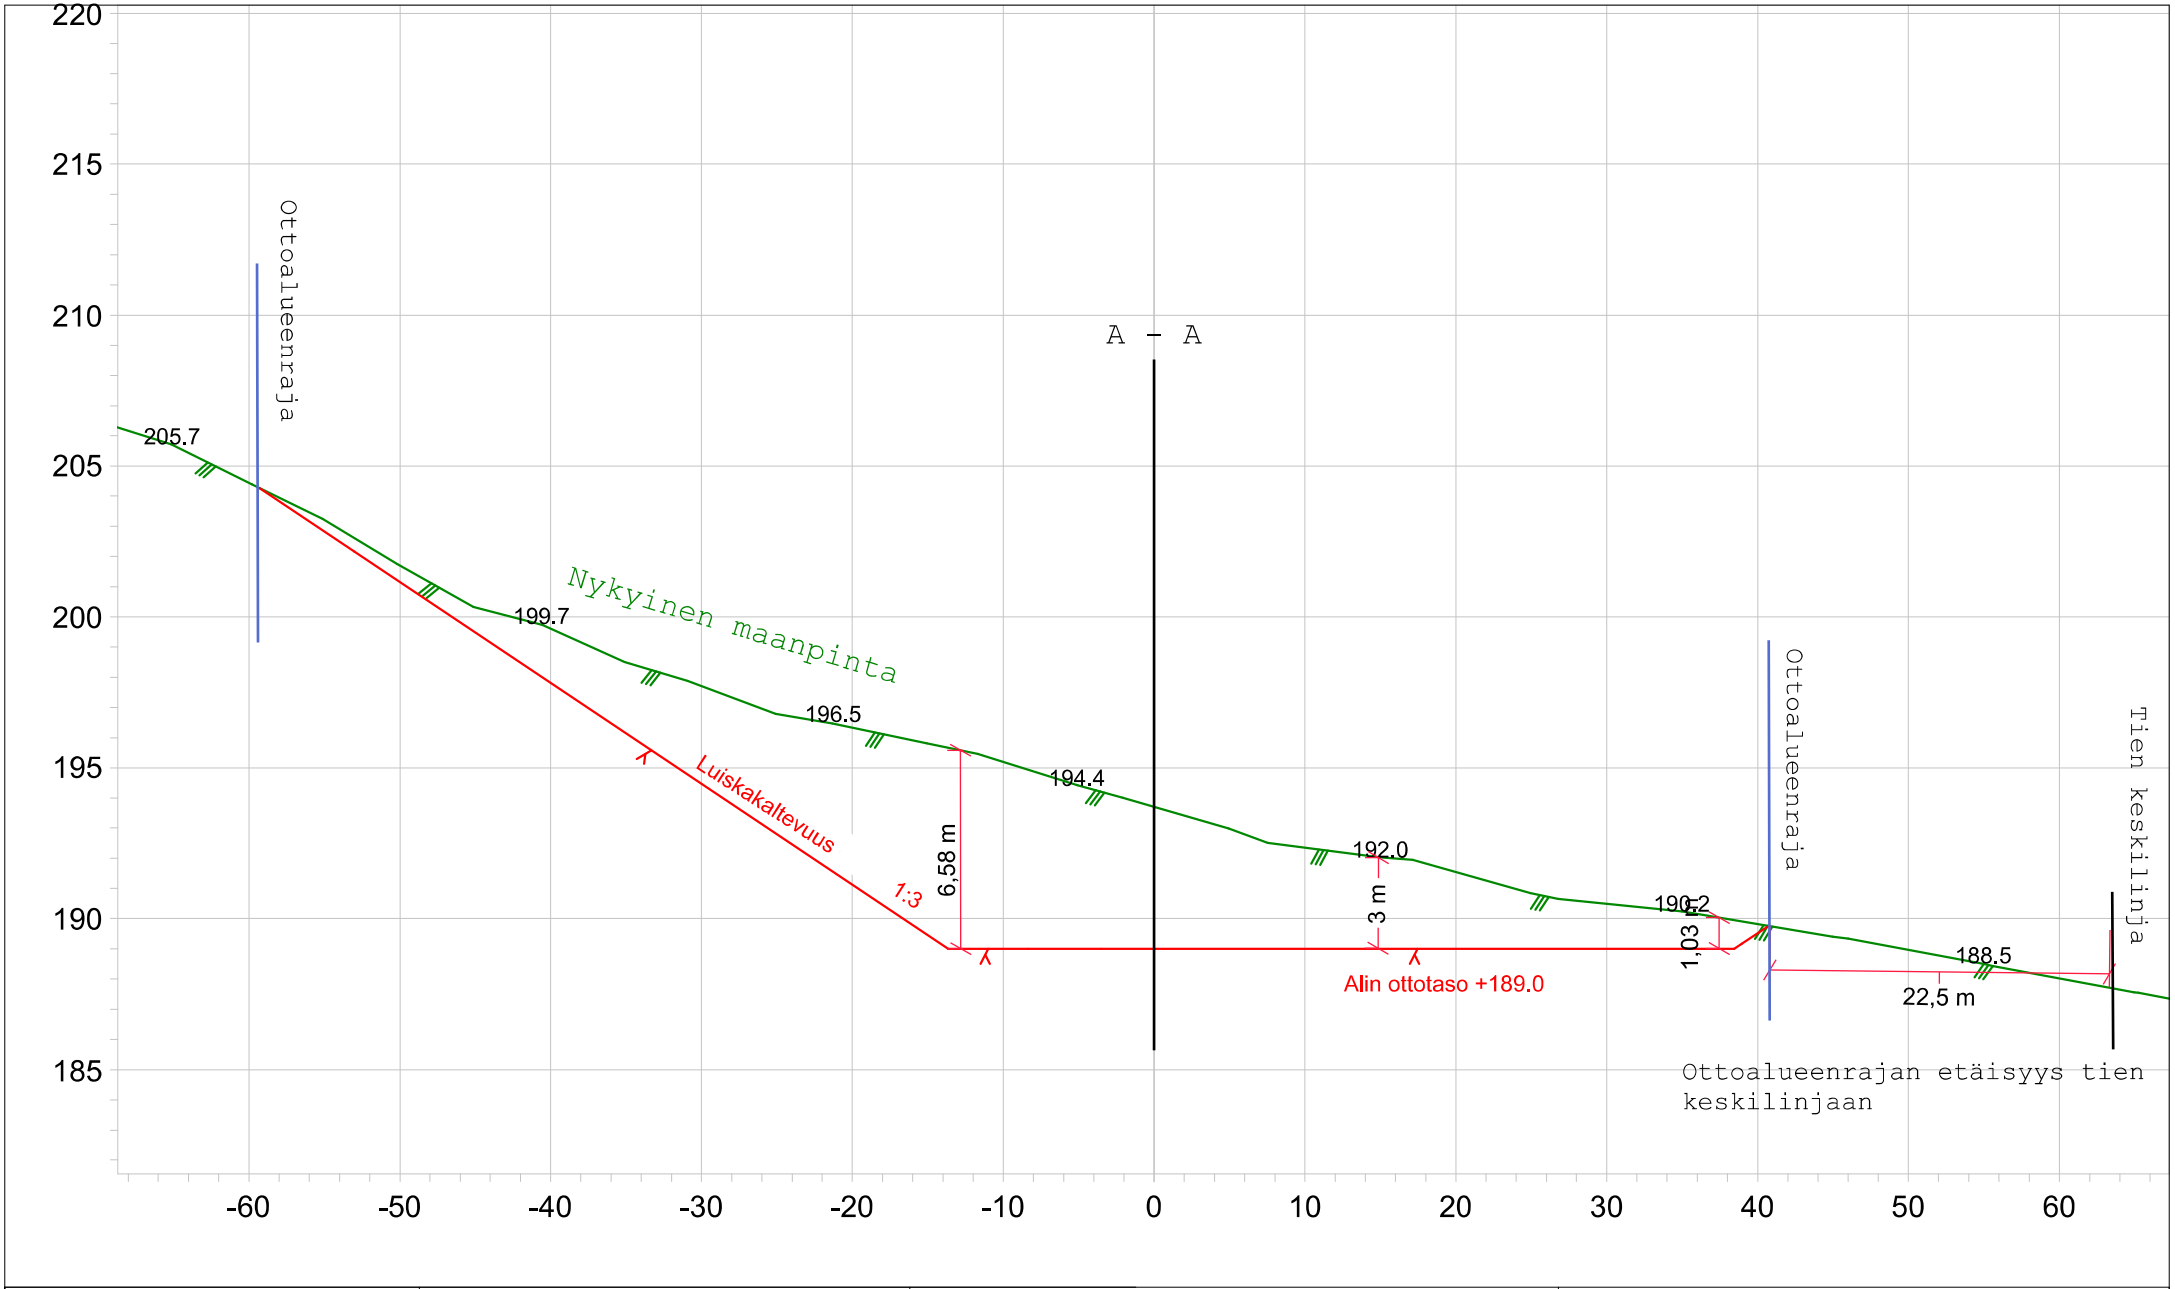

Rovamitta M Huuskonen Suunnittelija	Maanrakennusliike Matti Kelloniemi Oy Tilaaja	Kemijärvi, Raakunvaara Raakunvaaran ottoalue	Leikkaus C - C Mittakaava 1:500/1:250 Päiväys 29.8.2025