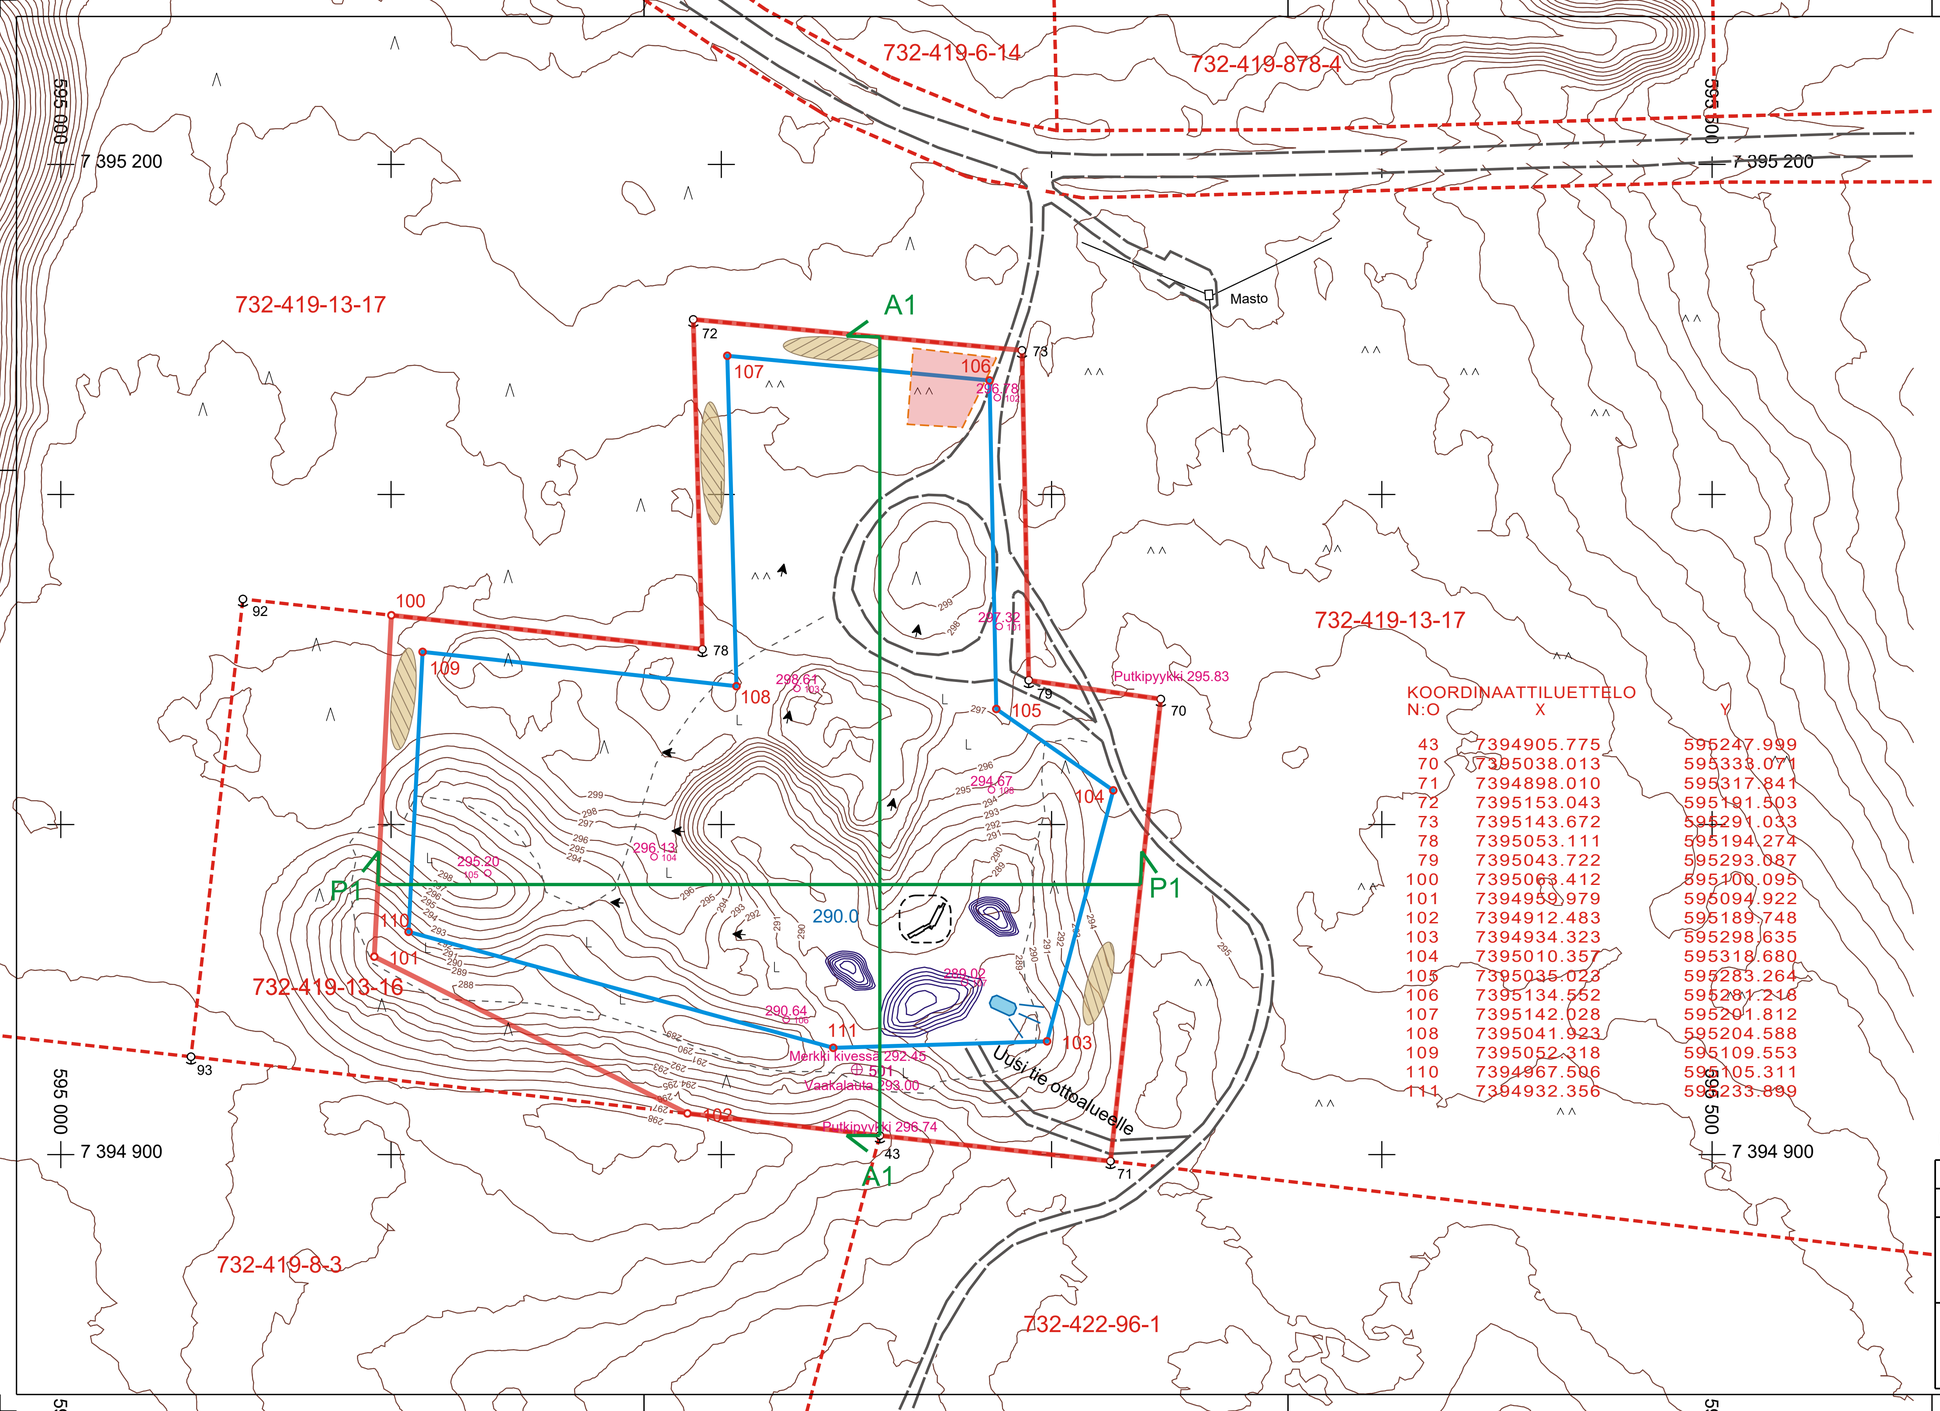

KOORDINAATTILUETTELO

N:O	X	Y
43	7394905.775	595247.999
70	7395038.013	595333.071
71	7394898.010	595317.841
72	7395153.043	595191.503
73	7395143.672	595291.033
78	7395053.111	595194.274
79	7395043.722	595293.087
100	7395063.412	595100.095
101	7394959.979	595094.922
102	7394912.483	595189.748
103	7394934.323	595298.635
104	7395010.357	595318.680
105	7395035.023	595283.264
106	7395134.552	595281.218
107	7395142.028	595201.812
108	7395041.923	595204.588
109	7395052.318	595109.553
110	7394967.506	595105.311
111	7394932.356	595233.899

Ottamisalueen raja, pinta-ala n. 4,0 ha

Ottoalueen eli varsinaisen kaivualueen raja. Pinta-ala n. 2,75 ha, otettavan maa-aineksen määrä noin 80 000 m³.

Tie

Varastokasa

Pintamaiden läjitysalue

Kaivamisen aloitus ja suunta

Pituus- ja poikkileikkauslinjat ja tunnukset

298.61 / 103 Mitattu gps-piste ja sen korkeus

290.0 Suunniteltu kaivannon pohjan korkeus

Siirrettävän murskausaseman sijainti

Selkeytysallas ja vesien johtaminen. Pumppaus tarvittaessa.

Tukitoiminta-alue

Koordinaattijärjestelmä TM35FIN
Korkeusjärjestelmä N2000

0 50 100 150

K.osa / Kylä	Kortti / Title: TIHIKONR. HIEKKA- JA SORA-ALUE	Tontti / RN:o 732-419-13-16
Viranomaisen arkistomerkintöjä varten		
Rakennustoimenpide: MAA-AINESLUPA	Piirustuslaji: PÄÄPIIRRUSTUS	
Rakennuskohteen nimi ja osoite: TIHIKONRINNE 2 SORA-ALUE SELKÄLÄNTIE SALLA	Piirustuksen sisältö: SUUNNITELMAKARTTA	Mittakaavat: 1:1000
Suunnittelijan nimi, päiväys ja allekirjoitus: KUUSAMO, 16.3.2026 [redacted]	Suunnitteluala, työn numero ja piirustuksen numero: ARK 001	