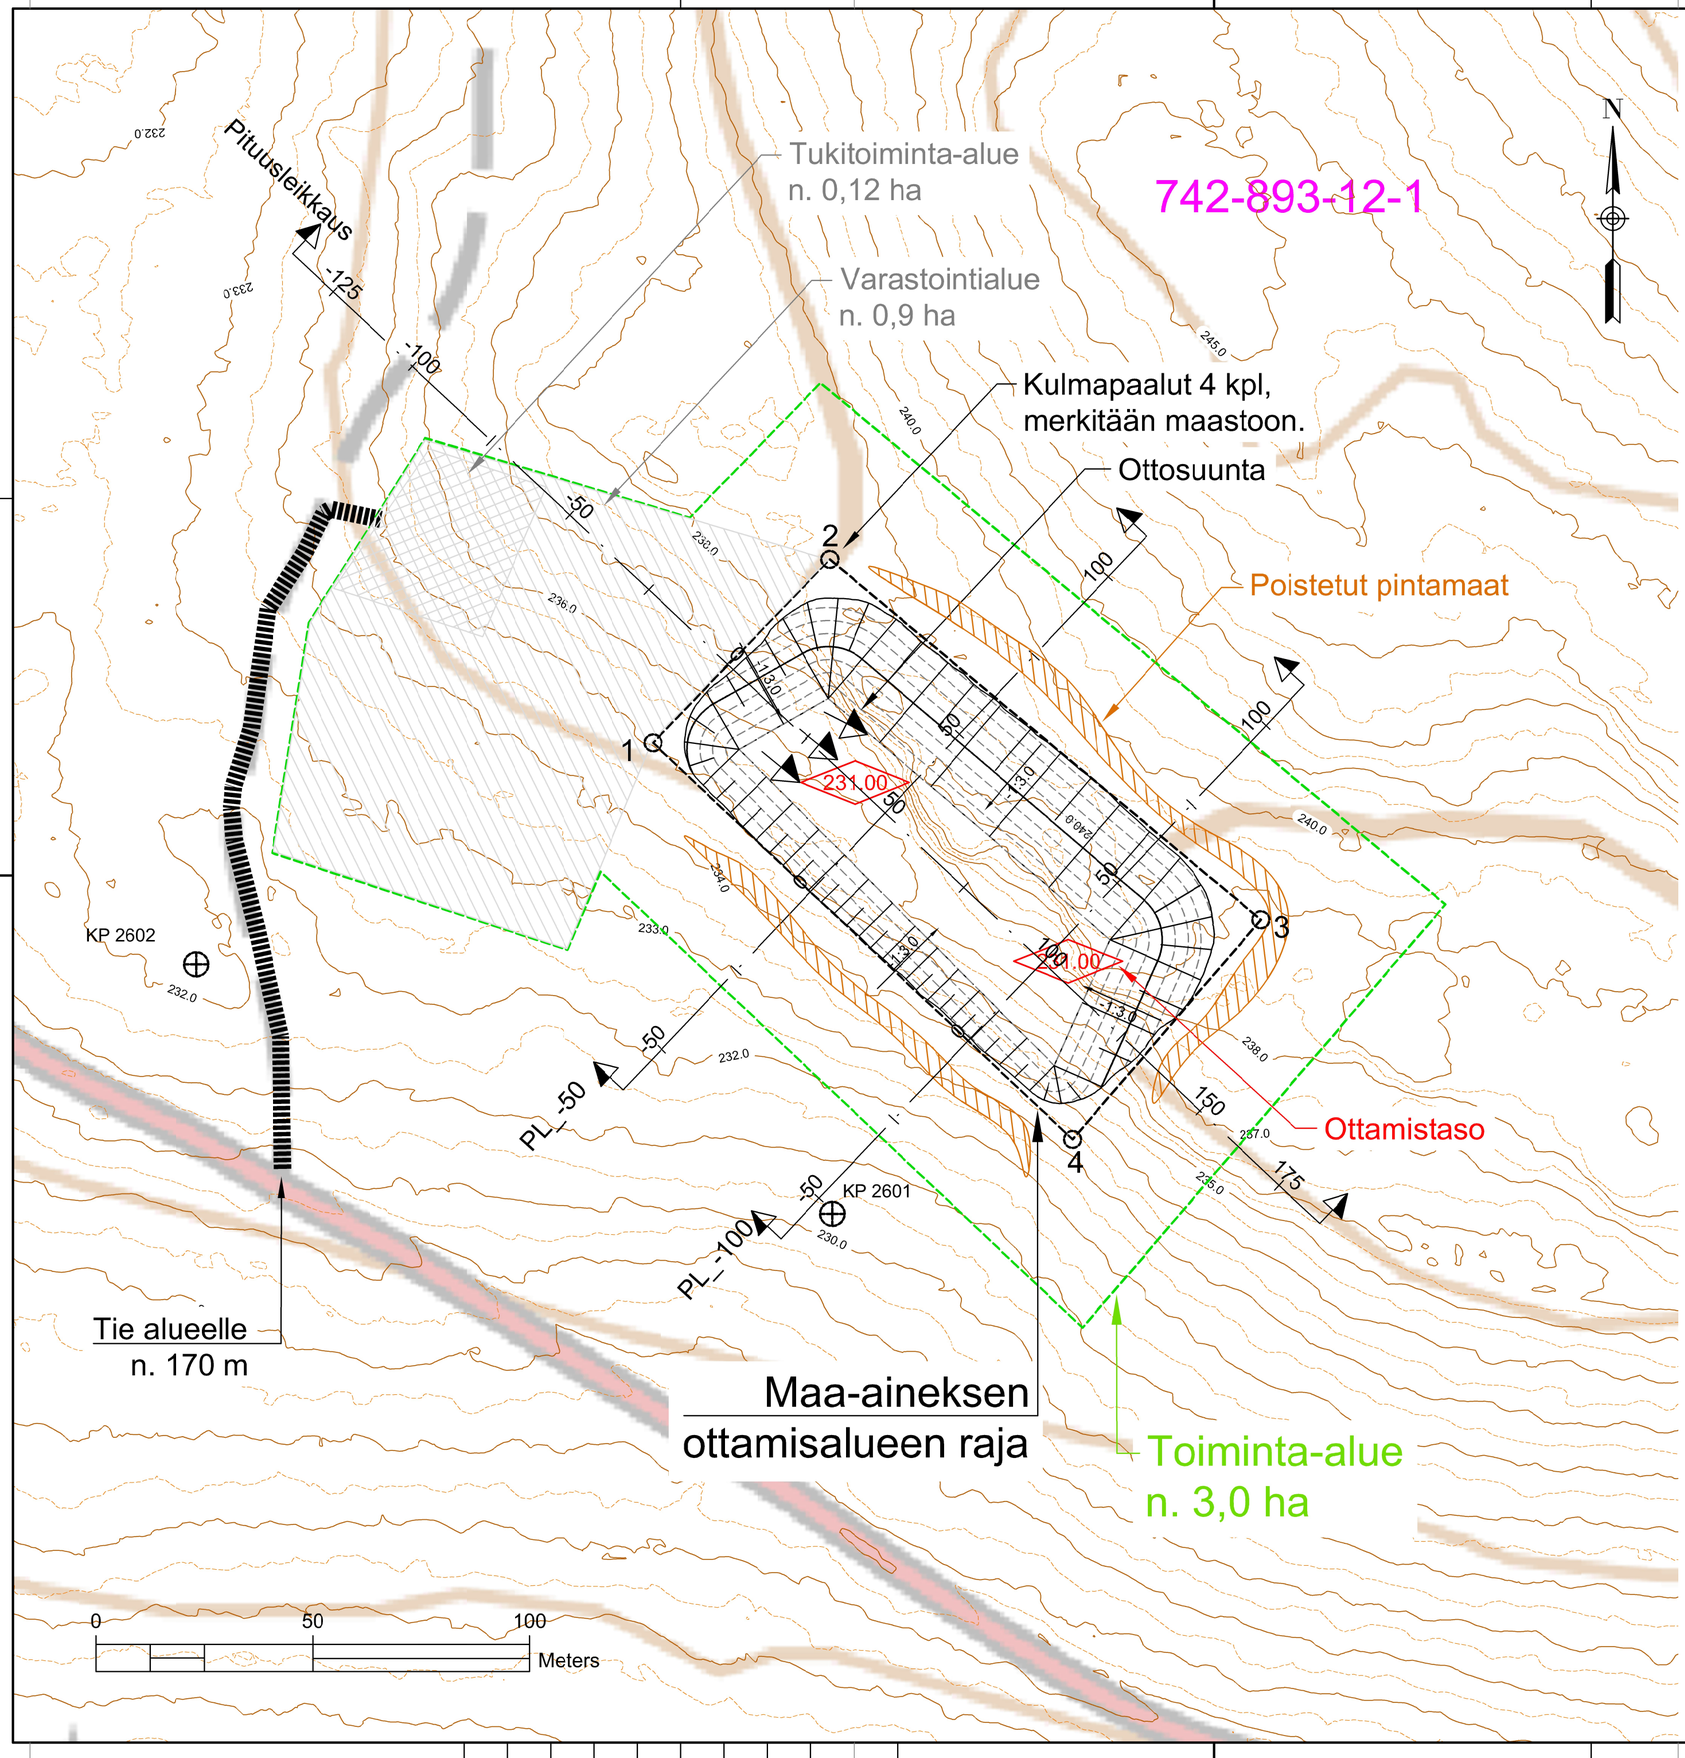

OTTAMISSUUNNITELMA :

Maa-aineksen ottamissuunnitelman alueen omistaa [redacted] Savukoski, Valtionmaa III 742-893-12-1.

Pääasiallinen maa-aines on kallio.
Maa-aineksen ottaminen tasolle +231.00 (N2000).
Ottoalueen pinta-ala 0,82 ha.
Otonmäärä kokonaisuudessaan **32 000 m³ ktr**.
Ottamissyvyys 3 - 9 m.
Humusmaan paksuus noin 0,5 m.

Ottamisalueen kulmat merkitään maastoon näkyvästi paaluin, tarvittaessa ottomisalueen rajalinjat myös tiheämmin.

Varsinainen maa-ainesalue aidataan ensimmäisen louhinnan ja louheista tehdyn murskauksen jälkeen riista-aidalla.

Maa-aineksen ottaminen tapahtuu louhimalla kalliota. Maamateriaaleja käsitellään ja murskataan alueella vain lyhytaikaisesti kerrallaan.

Tieyhteys ottoalueelle tehdään olemassa olevia aukkoja myöten. Uutta tietä rakennetaan n. 170 m. Työaikaiset liikennejärjestelyt tulee järjestää turvallisesti ja mahdollisimman jouhevasti. Teille tulee asentaa varoitusmerkit.

Materiaalioton luiskat tehdään jyrkkyyteen 1:3 lopullisen maisemoinnin yhteydessä louhimalla. Luiskat voidaan louhia myös portaittain, jotka maisemoidaan pintamailla, kivillä ja lohkareilla. Lopullista maisemointia voidaan elävöittää esimerkiksi tekemällä kumpuja kiviä kasaamalla ja muita pyöreitä muotoja mahdollisimman luonnonmukaisesti.

Ottamistoiminnan jälkeen alue palautuu metsätalouskäyttöön. Jälkihoitona ei tehdä erillisiä multauksia ja istutuksia, vaan pintamaita pyritään käyttämään kasvualustana johon luonnollinen metsän roskaus ja siemennys annetaan tapahtua ajan kanssa.

Toiminta kerrottu tarkemmin selostuksessa.

Ottoalueen kulmien koordinaatit:
1. E=551601.38 N=7484049.16
2. E=551642.17 N=7484091.46
3. E=551741.55 N=7484008.35
4. E=551698.13 N=7483957.68

Pohjakartta © MML Peruskartta, kiinteistöt ja 2m korkeusmalli 02/2026 (CC BY 4.0)

K.OSA/KYLÄ	KORTTELI/TILA	TONTTI/RN:O
Savukoski	Valtionmaa III	742-893-12-1
PIIRUSTUSLAJI	VIRANOMAISEN MERKINTÖJÄ	
RAKENNUSTOIMENPIDE: Maa-aineksen otto	KOORDINAATTI- JA KORKEUSJÄRJESTELMÄ: ETRS-TM35, N2000	
TILAAJA JA TYÖN NIMI: METSÄHALLITUS, Nunnerovaaran kallio-alue, 98830 Martti-Ruuvaoja	PIIRUSTUKSEN SISÄLTÖ JA MITTAKAAVA: Maa-aineksen ottosuunnitelma, Kartta 1:1000	
MITTA Ympäristö, Vartiokatu 32, FI-96200 Rovaniemi www.mitta.fi		
SUUN. [redacted]	PVM JA PIIRTÄJÄ: 27.2.2026 PM	SUUNNITTELUALA, TYÖN N:O JA PIIRUSTUKSEN N:O. MUUTOS.
TARK.	HYV.	