


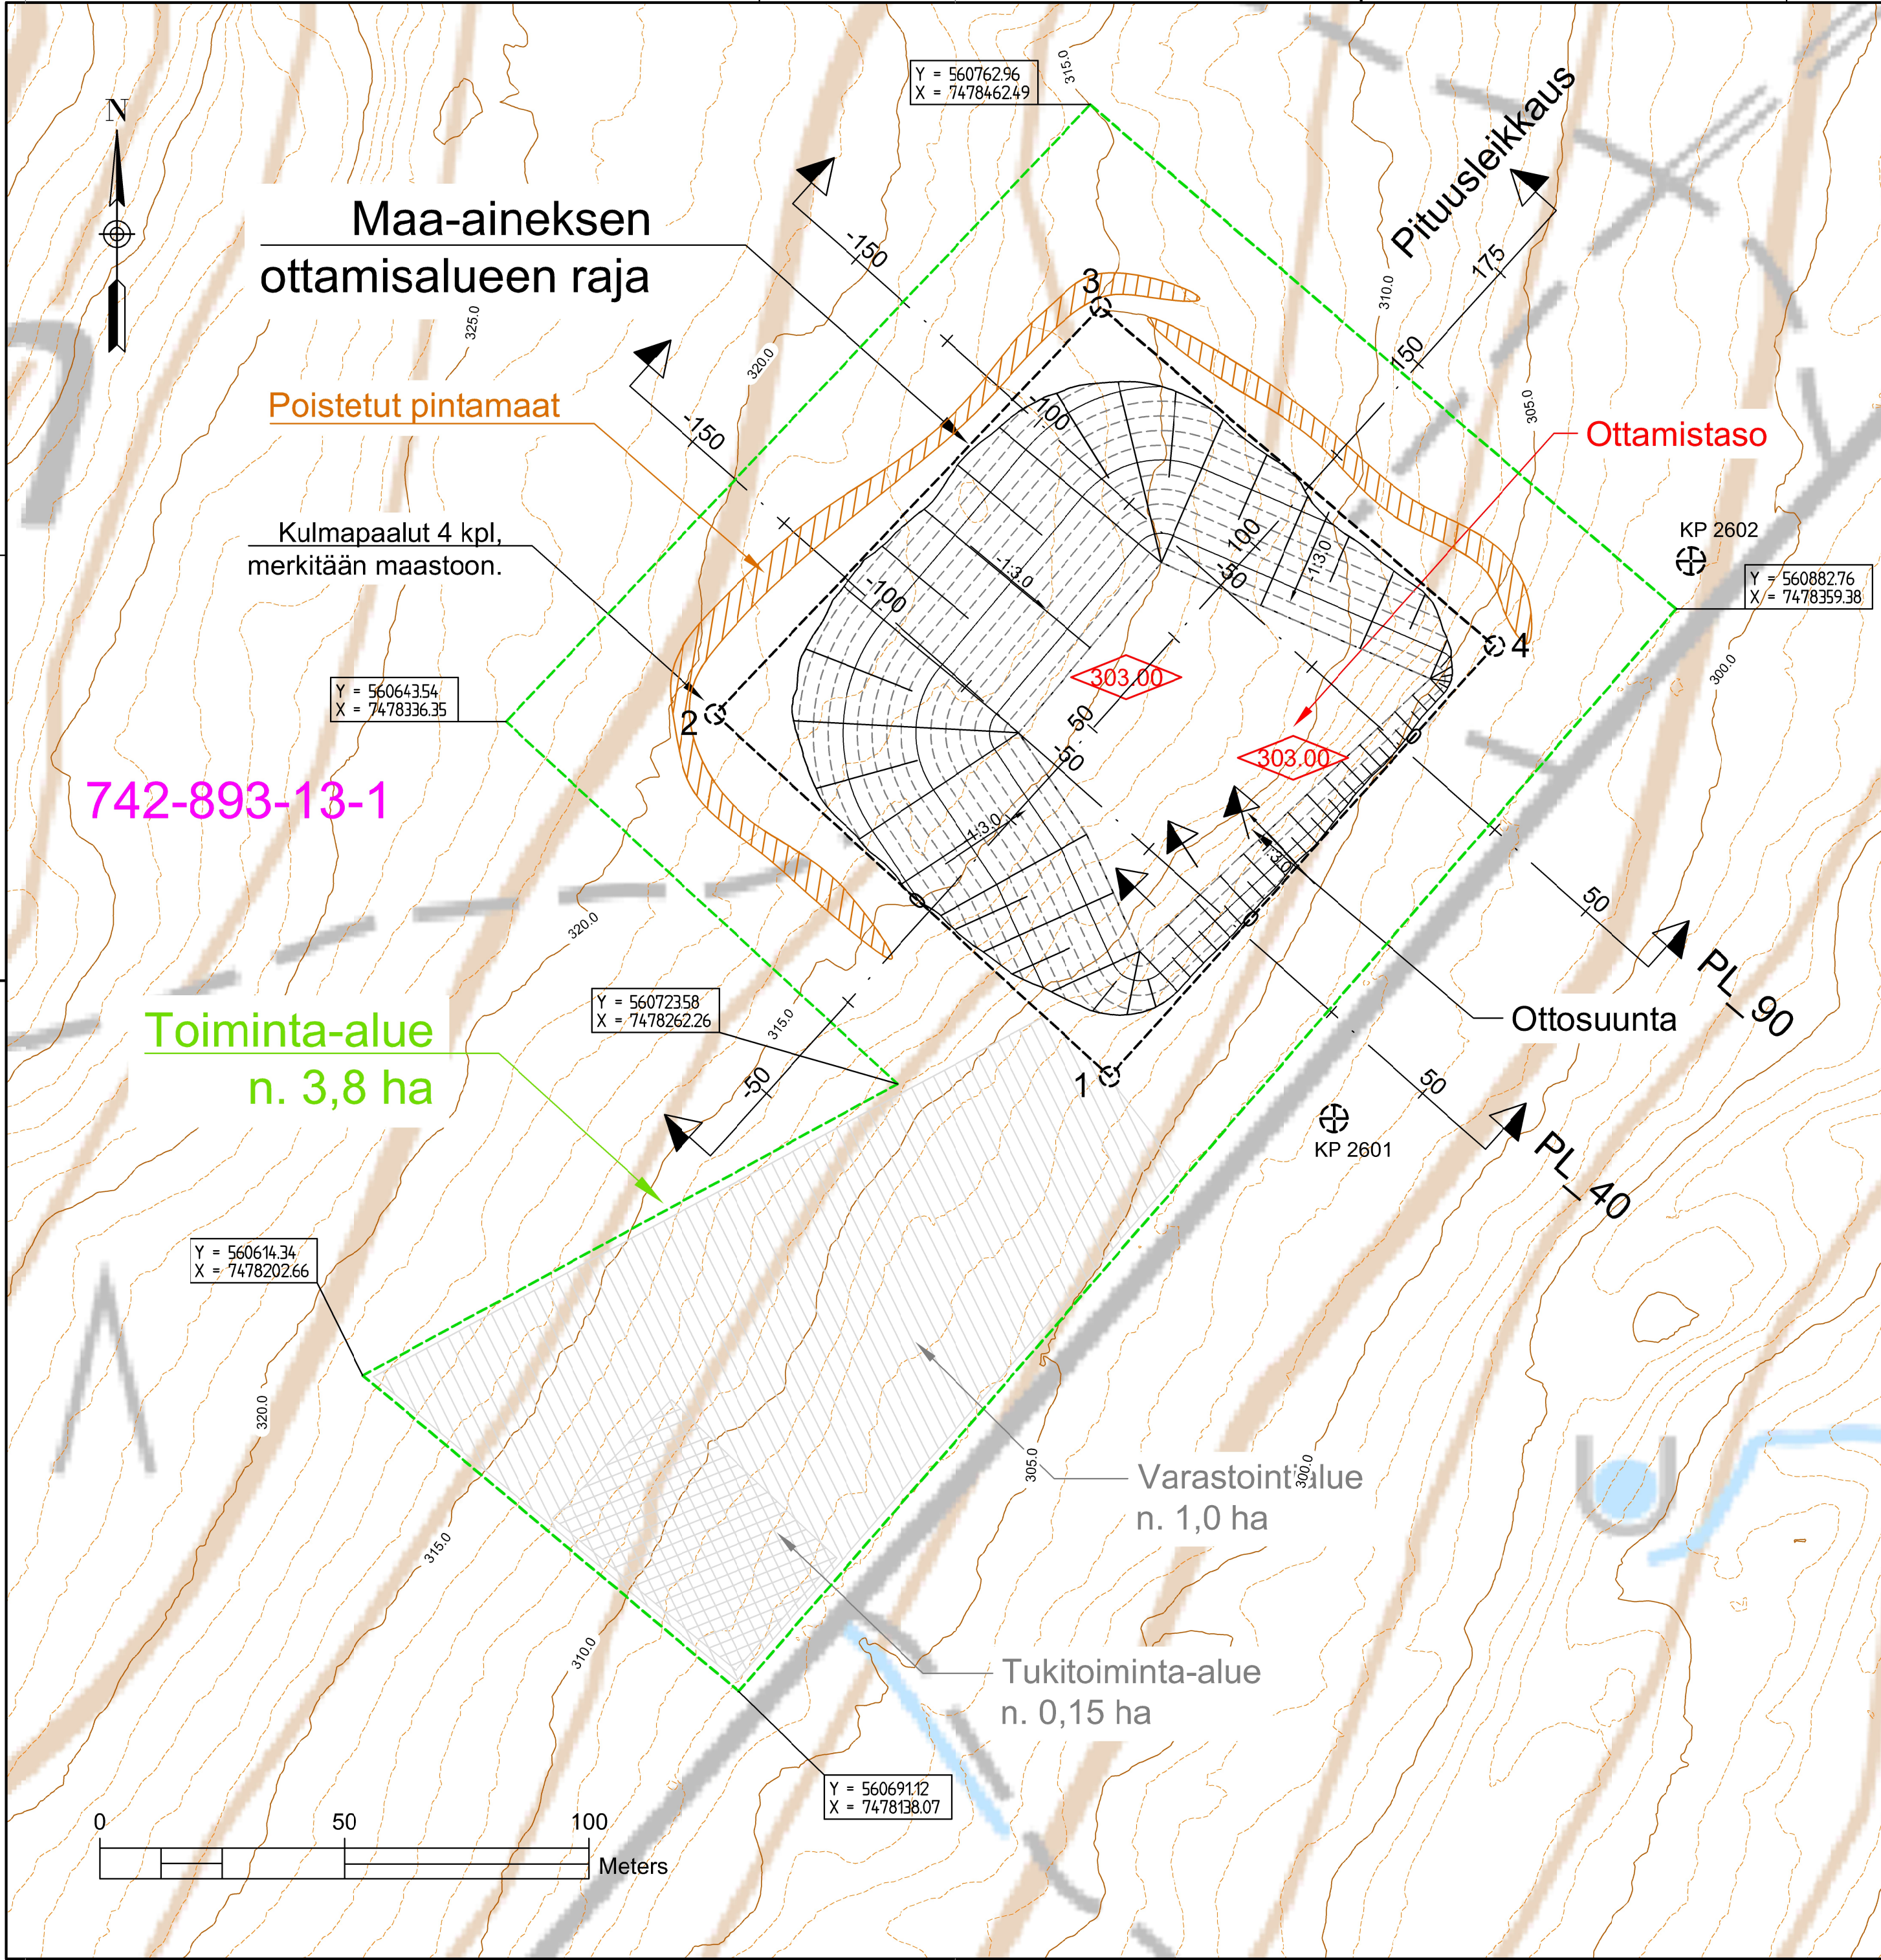

OTTAMISUUNNITELMA :

Maa-aineksen ottamissuunnitelman alueen omistaa luvanhakija: Savukoski, Valtionmaa IV, 742-893-13-1.

Pääasiallinen maa-aines on kallio.
Maa-aineksen ottaminen tasolle +303.00 (N2000).
Ottoalueen pinta-ala 1,25 ha.
Otonmäärä kokonaisuudessaan **50 000 m³ ktr.**
Ottamissyvyys 3 - 13 m.
Humusmaan paksuus noin 0-1 m.

Ottamisalueen kulmat merkitään maastoon näkyvästi paaluin, tarvittaessa ottomisalueen rajalinjat myös tiheämmin.

Varsinainen maa-ainesalue aidataan ensimmäisen louhinnan ja louheista tehdyn murskauksen jälkeen riista-aidalla.

Maa-aineksen ottaminen tapahtuu louhimalla kalliota. Maamateriaaleja käsitellään ja murskataan alueella vain lyhytaikaisesti kerrallaan.

Tieyhteys ottoalueelle tehdään olemassa olevia teitä myöten. Työaikaiset liikennejärjestelyt tulee järjestää turvallisesti ja mahdollisimman jouhevasti. Teille tulee asentaa varoitusmerkit.

Materiaalioton luiskat tehdään jyrkkyyteen 1:3 lopullisen maisemoinnin yhteydessä louhimalla. Luiskat voidaan louhia myös portaittain, jotka maisemoidaan pintamailla, kivillä ja lohcareilla. Lopullista maisemointia voidaan elävöittää esimerkiksi tekemällä kumpuja kiviä kasaamalla ja muita pyöreitä muotoja mahdollisimman luonnonmukaisesti.

Ottamistoiminnan jälkeen alue palautuu metsätalouskäyttöön. Jälkihoitona ei tehdä erillisiä multauksia ja istutuksia, vaan pintamaita pyritään käyttämään kasvualustana johon luonnollinen metsän roskaus ja siemennys annetaan tapahtua ajan kanssa.

Toiminta kerrottu tarkemmin selostuksessa.

Ottoalueen kulmien koordinaatit:

1. E=560766.94 N=7478263.79
2. E=560686.27 N=7478337.85
3. E=560765.08 N=7478421.09
4. E=560845.58 N=7478351.80

Pohjakartta © MML Peruskartta, kiinteistöt ja 2m korkeusmalli 01/2026 (CC BY 4.0)

K. OSAKYLÄ Savukoski	KORTTELITILIA Valtionmaa IV	TONTTUNRO 742-893-13-1
PIIRUSTUSLAJI	VIRANOMAISEN MERKINTÖJÄ	
RAKENNUSLOINENPIDE Maa-aineksen otto	KOORDINAATTI- JA KORKEUSJÄRJESTELMÄ ETRS-TM35, N2000	
TILAAJA JA TYÖN NIMI METSÄHALLITUS Routsukaisen kallioalue 2026 98839 Martti-Ruuvaoja	PIIRUSTUKSEN SISÄLTÖ JA MITTAKAAVA Maa-aineksen ottosuunnitelma	
MITTA Ympäristö Vartiokatu 32, FI-96200 Rovaniemi www.mitta.fi		Kartta 1:1000
SUUN. TARK.	PVM JA PIIRITÄJÄ 26.2.2026 PM HYV.	SUUNNITTELUALA, TYÖN N. O JA PIIRUSTUKSEN N. O. MUUTOS.