PL_90

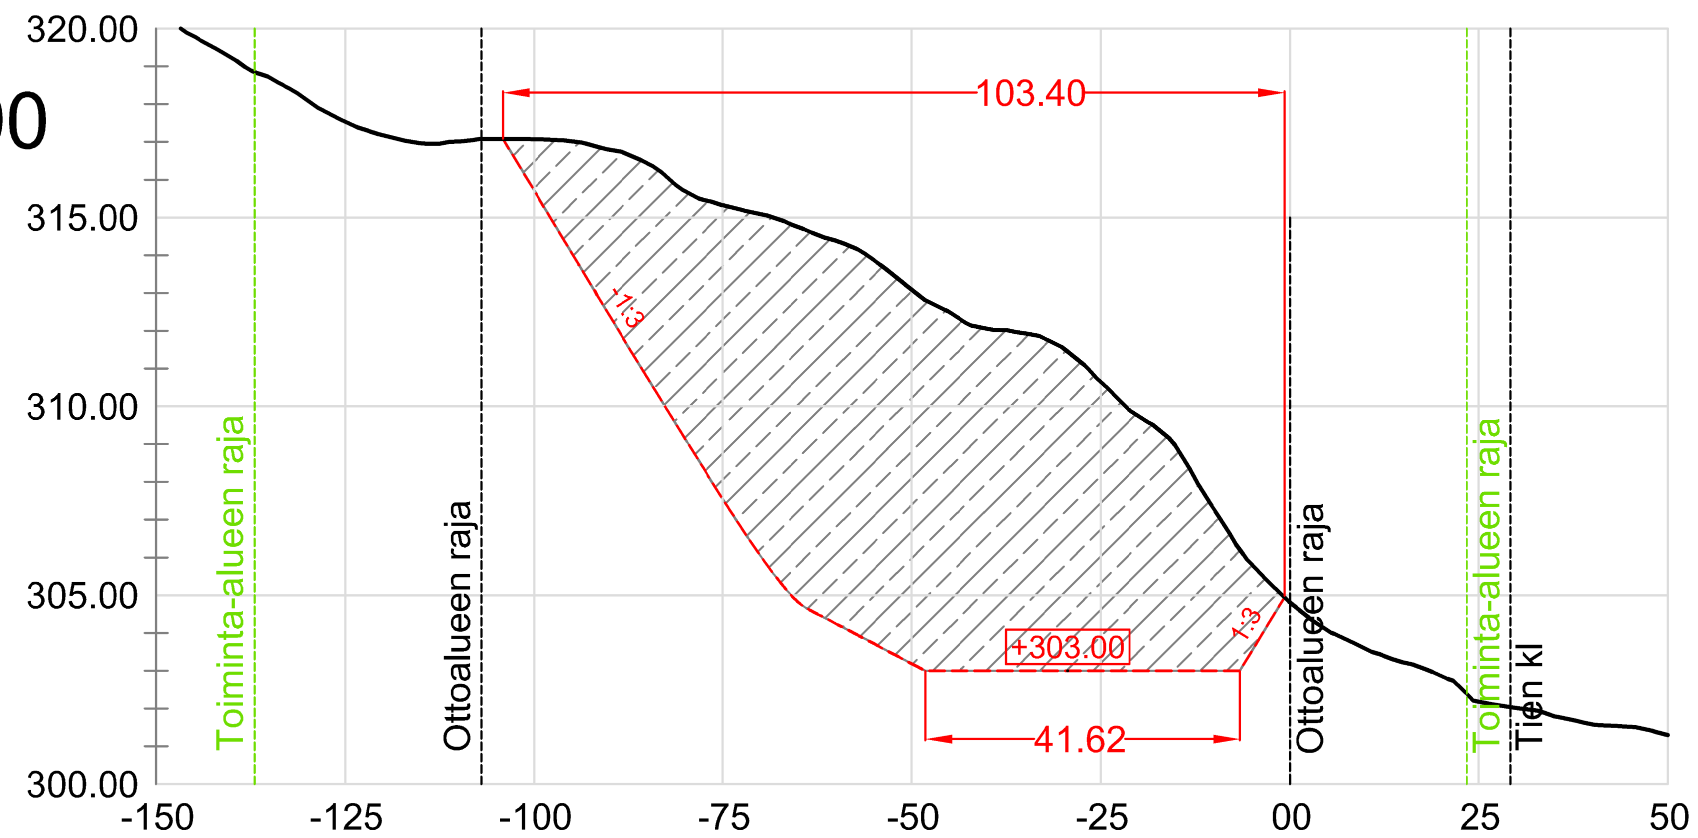

	Maanpinta Surface level	Suunniteltu Layout
	320.41	
	319.80	
	319.22	
	318.70	
	318.11	
	317.54	
	317.18	
	316.97	
	317.01	
	317.08	
	317.07	315.71
	317.02	314.06
	316.79	312.41
	316.44	310.77
	315.70	309.15
	315.33	307.55
	315.09	306.04
	314.75	304.82
	314.38	304.24
	313.87	303.72
	313.09	303.19
	312.49	303.00
	312.05	303.00
	311.93	303.00
	311.55	303.00
	310.65	303.00
	309.74	303.00
	308.92	303.00
	307.27	303.00
	305.81	303.53
	304.81	
	304.07	
	303.58	
	303.22	
	302.86	
	302.18	
	302.01	
	301.80	
	301.58	
	301.51	
	301.30	

Pituusleikkaus

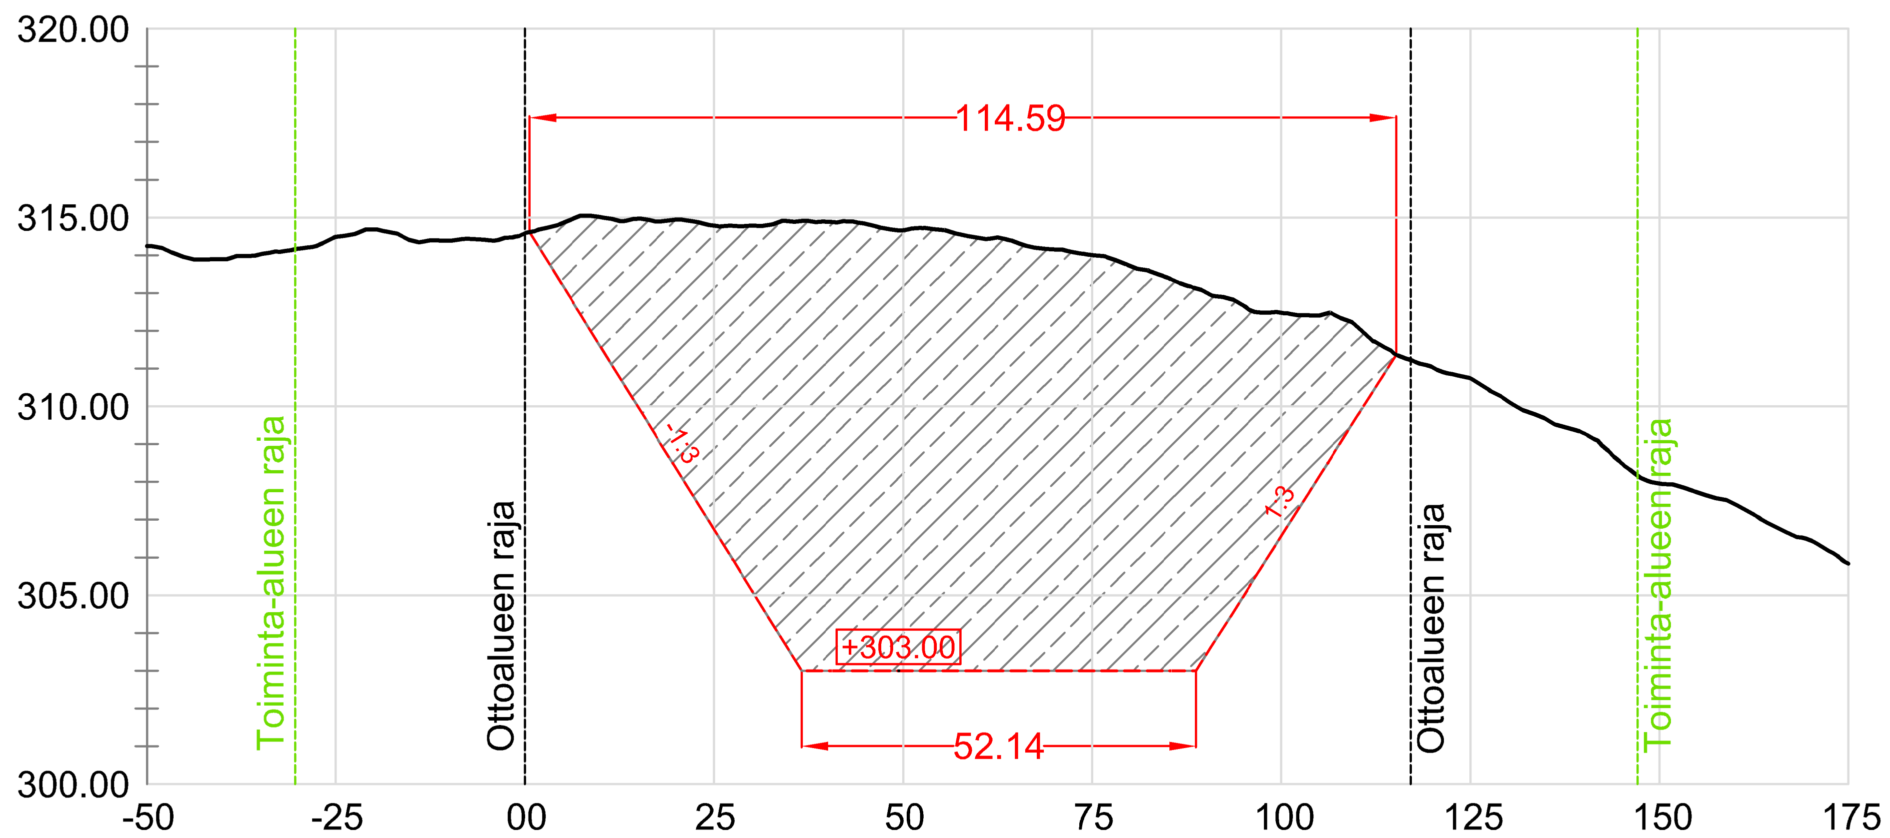

	Maanpinta Surface level	Suunniteltu Layout
	314.25	
	313.95	
	313.90	
	314.02	
	314.18	
	314.48	
	314.68	
	314.39	
	314.39	
	314.40	
	314.58	
	314.86	313.19
	315.01	311.58
	314.97	309.97
	314.95	308.35
	314.78	306.74
	314.79	305.13
	314.90	303.51
	314.89	303.00
	314.84	303.00
	314.66	303.00
	314.67	303.00
	314.46	303.00
	314.34	303.00
	314.15	303.00
	314.01	303.00
	313.72	303.00
	313.41	303.00
	313.02	303.40
	312.67	304.98
	312.48	306.56
	312.41	308.14
	312.12	309.73
	311.39	311.31
	311.04	
	310.74	
	310.13	
	309.66	
	309.29	
	308.50	
	307.96	
	307.72	
	307.41	
	306.85	
	306.45	
	305.84	

PL_40

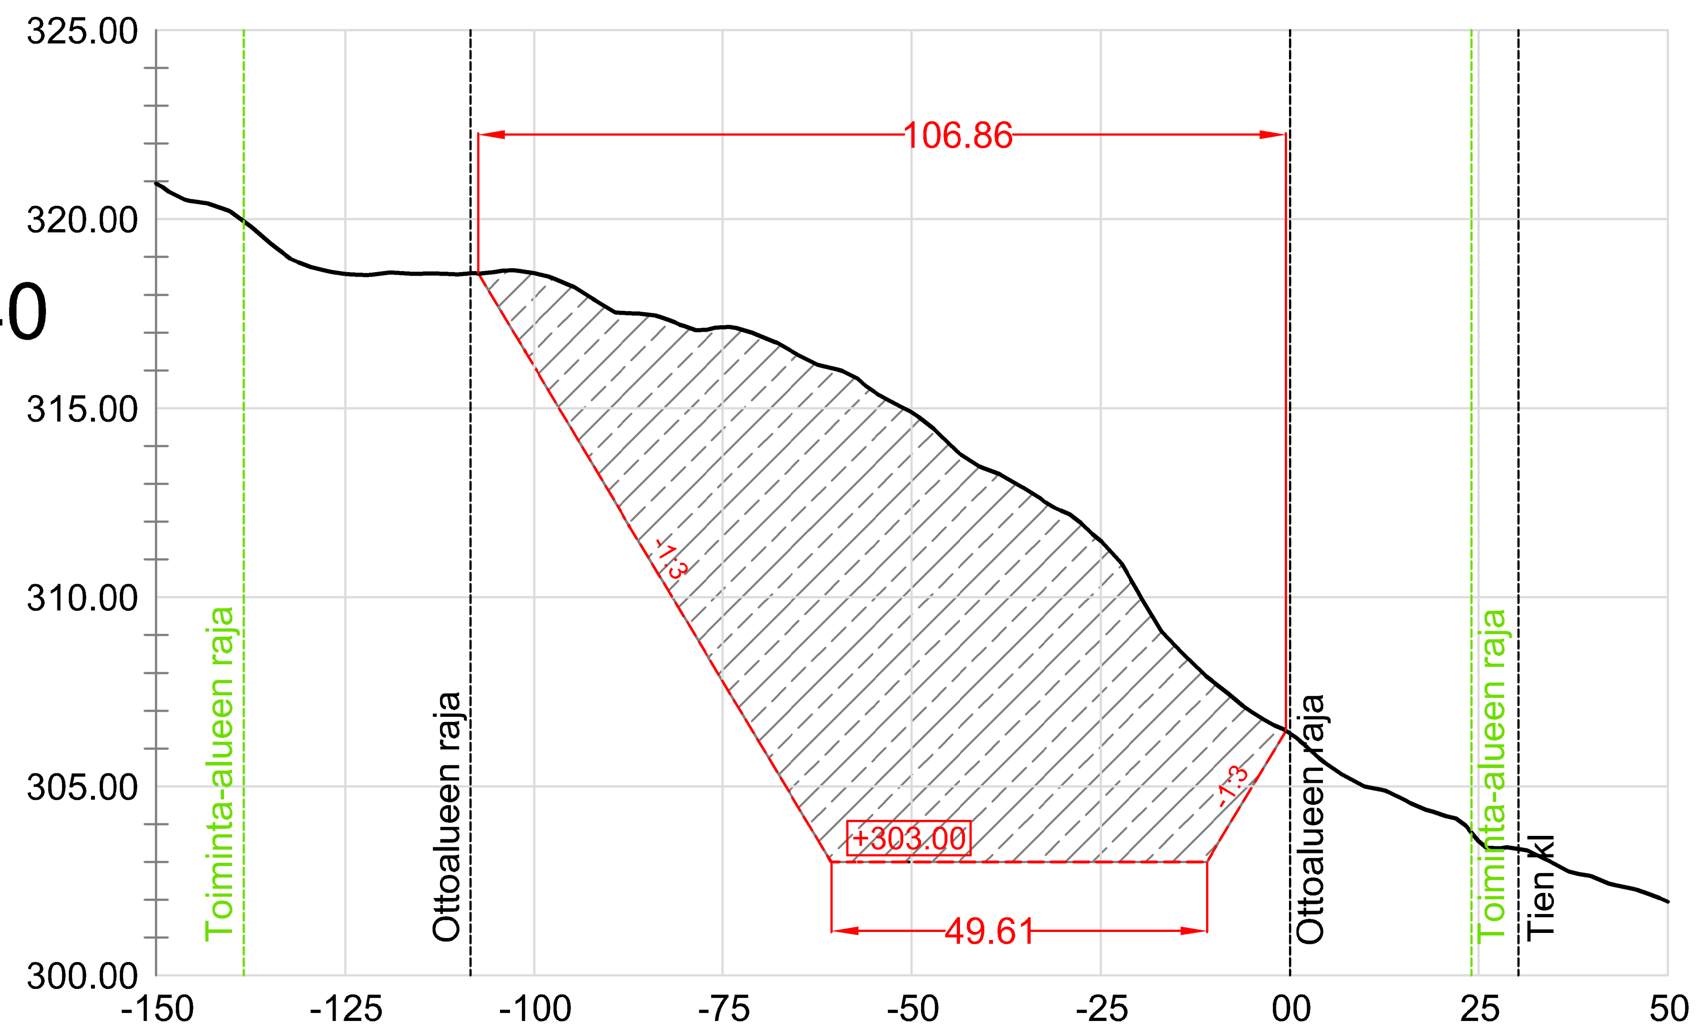

	Maanpinta Surface level	Suunniteltu Layout
	320.94	
	320.47	
	320.18	
	319.38	
	318.77	
	318.55	
	318.57	
	318.56	
	318.54	
	318.61	317.77
	318.57	316.11
	318.23	314.44
	317.62	312.78
	317.48	311.11
	317.16	309.44
	317.14	307.78
	316.91	306.11
	316.41	304.45
	316.03	303.00
	315.44	303.00
	314.89	303.00
	314.04	303.00
	313.38	303.00
	312.87	303.00
	312.27	303.00
	311.49	303.00
	310.12	303.00
	308.69	303.00
	307.74	303.32
	306.96	304.98
	306.40	
	305.57	
	304.99	
	304.67	
	304.25	
	303.54	
	303.35	
	302.95	
	302.62	
	302.30	
	301.95	

Pohjakartta © MML Peruskartta, kiinteistöt ja 2m korkeusmalli 01/2026 (CC BY 4.0)

K.OSA/KYLÄ: Savukoski
KORTTELI/TILA: Valtionmaa IV
TONTTI/RN:O: 742-893-13-1
PIIRUSTUSLAJI:
VIRANOMAISEN MERKINTÖJÄ:
RAKENNUSTOIMENPIDE: Maa-aineksen otto
KOORDINAATTI- JA KORKEUSJÄRJESTELMÄ: ETRS-TM35, N2000
TILAAJA JA TYÖN NIMI:

METSÄHALLITUS

Routsukaisen kallioalue 2026

98839 Martti-Ruuvaoja

PIIRUSTUKSEN SISÄLTÖ JA MITTAKAAVA:

Maa-aineksen ottosuunnitelma

Poikki- ja pituusleikkaukset

1:1000/200

MITTA
Ympäristö
Vartiokatu 32, FI-96200 Rovaniemi
www.mitta.fi

SUUN. [redacted]
PVM JA PIIRTÄJÄ: 26.2.2026 PM
TARK.
HYV.
SUUNNITTELUALA, TYÖN N:O JA PIIRUSTUKSEN N:O.
MUUTOS.